


# PLANO DETALLES

TIPO DE OBRA PAVIMENTO RIGIDO

DETALLE N° 1


REFERENCIAS:

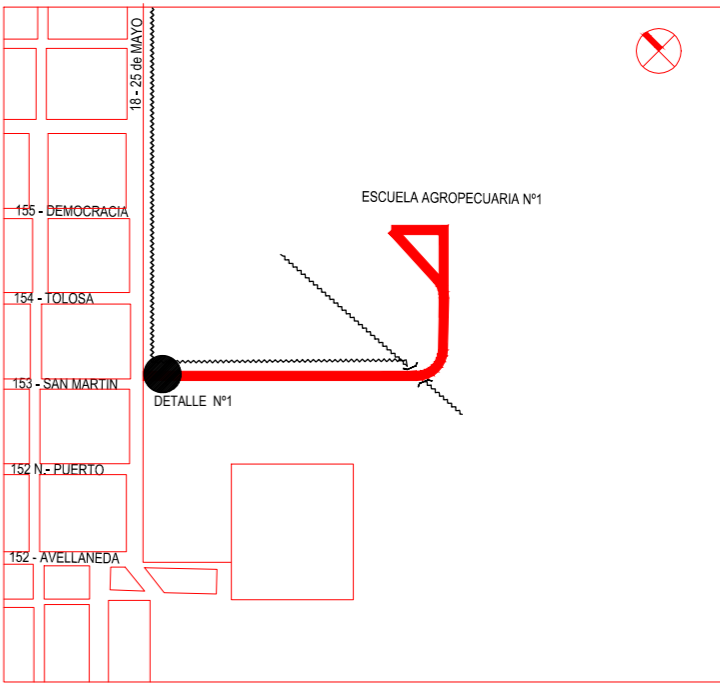

ESCALAS: 1:400

**OBRA : PAVIMENTACION ACCESO A ESCUELA AGROPECUARIA N° 1**

MUNICIPALIDAD DE BERISSO  
SUBSECRETARIA DE PLANIFICACION Y GESTION DE OBRA PUBLICA

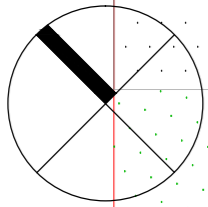


BICISENDA HORMIGON H:17 Esp 0.10mts RODILLADO  
JUNTA DE DILATACION C/ 5MTS Esp. 0.02mts



SENDA PEATONAL PINTURA TERMOPLASTICA  
REFLECTANTE POR PULVERIZACION. COLOR BLANCO

DEMARCACION CARRIL PINTURA TERMOPLASTICA  
REFLECTANTE POR PULVERIZACION. COLOR AMARILLO  
PARA DEMARCACION DE EJES CON TRAZO DISCONTINUO

PAVIMENTO DE H°S° - H:30 Esp. 0.30mts  
BASE DE H°POBRE H:17 Esp. 0.12mts.

VEREDA PEATONAL HORMIGON H:17 Esp 0.10mts PEINADO  
CON BORDES LLANEADOS JUNTA DE DILATACION C/ 3MTS Esp. 0.02mts

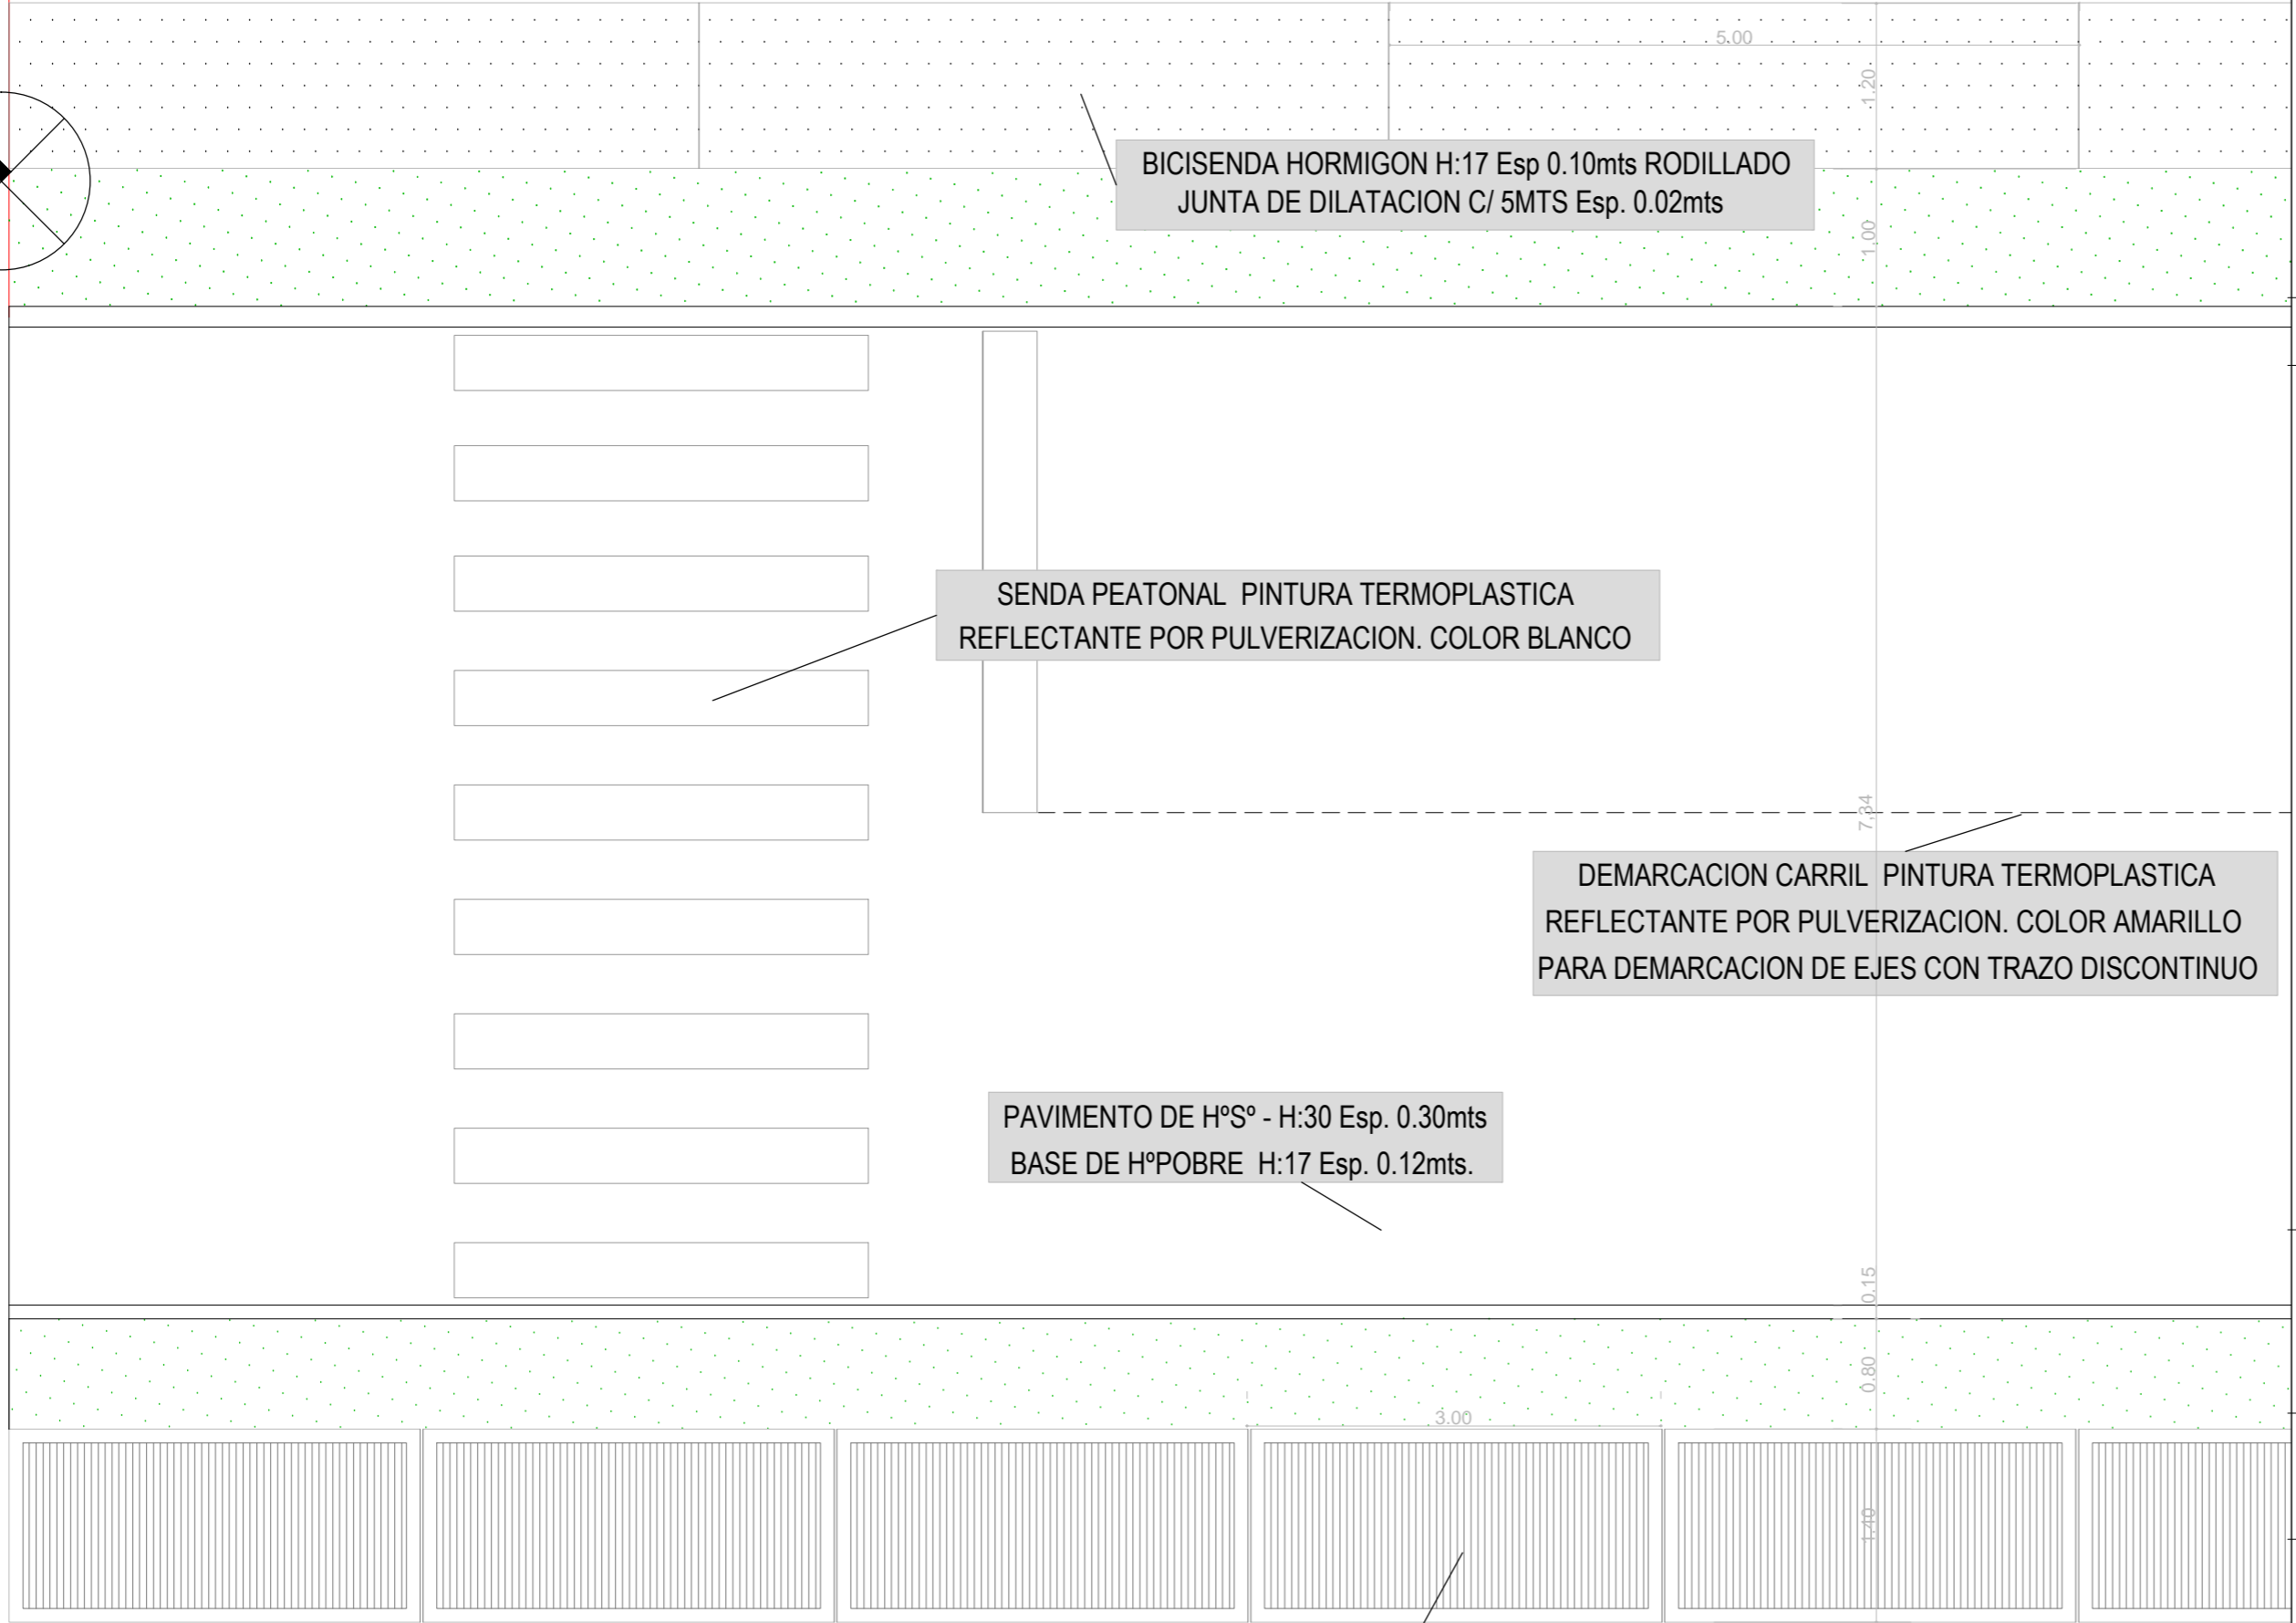

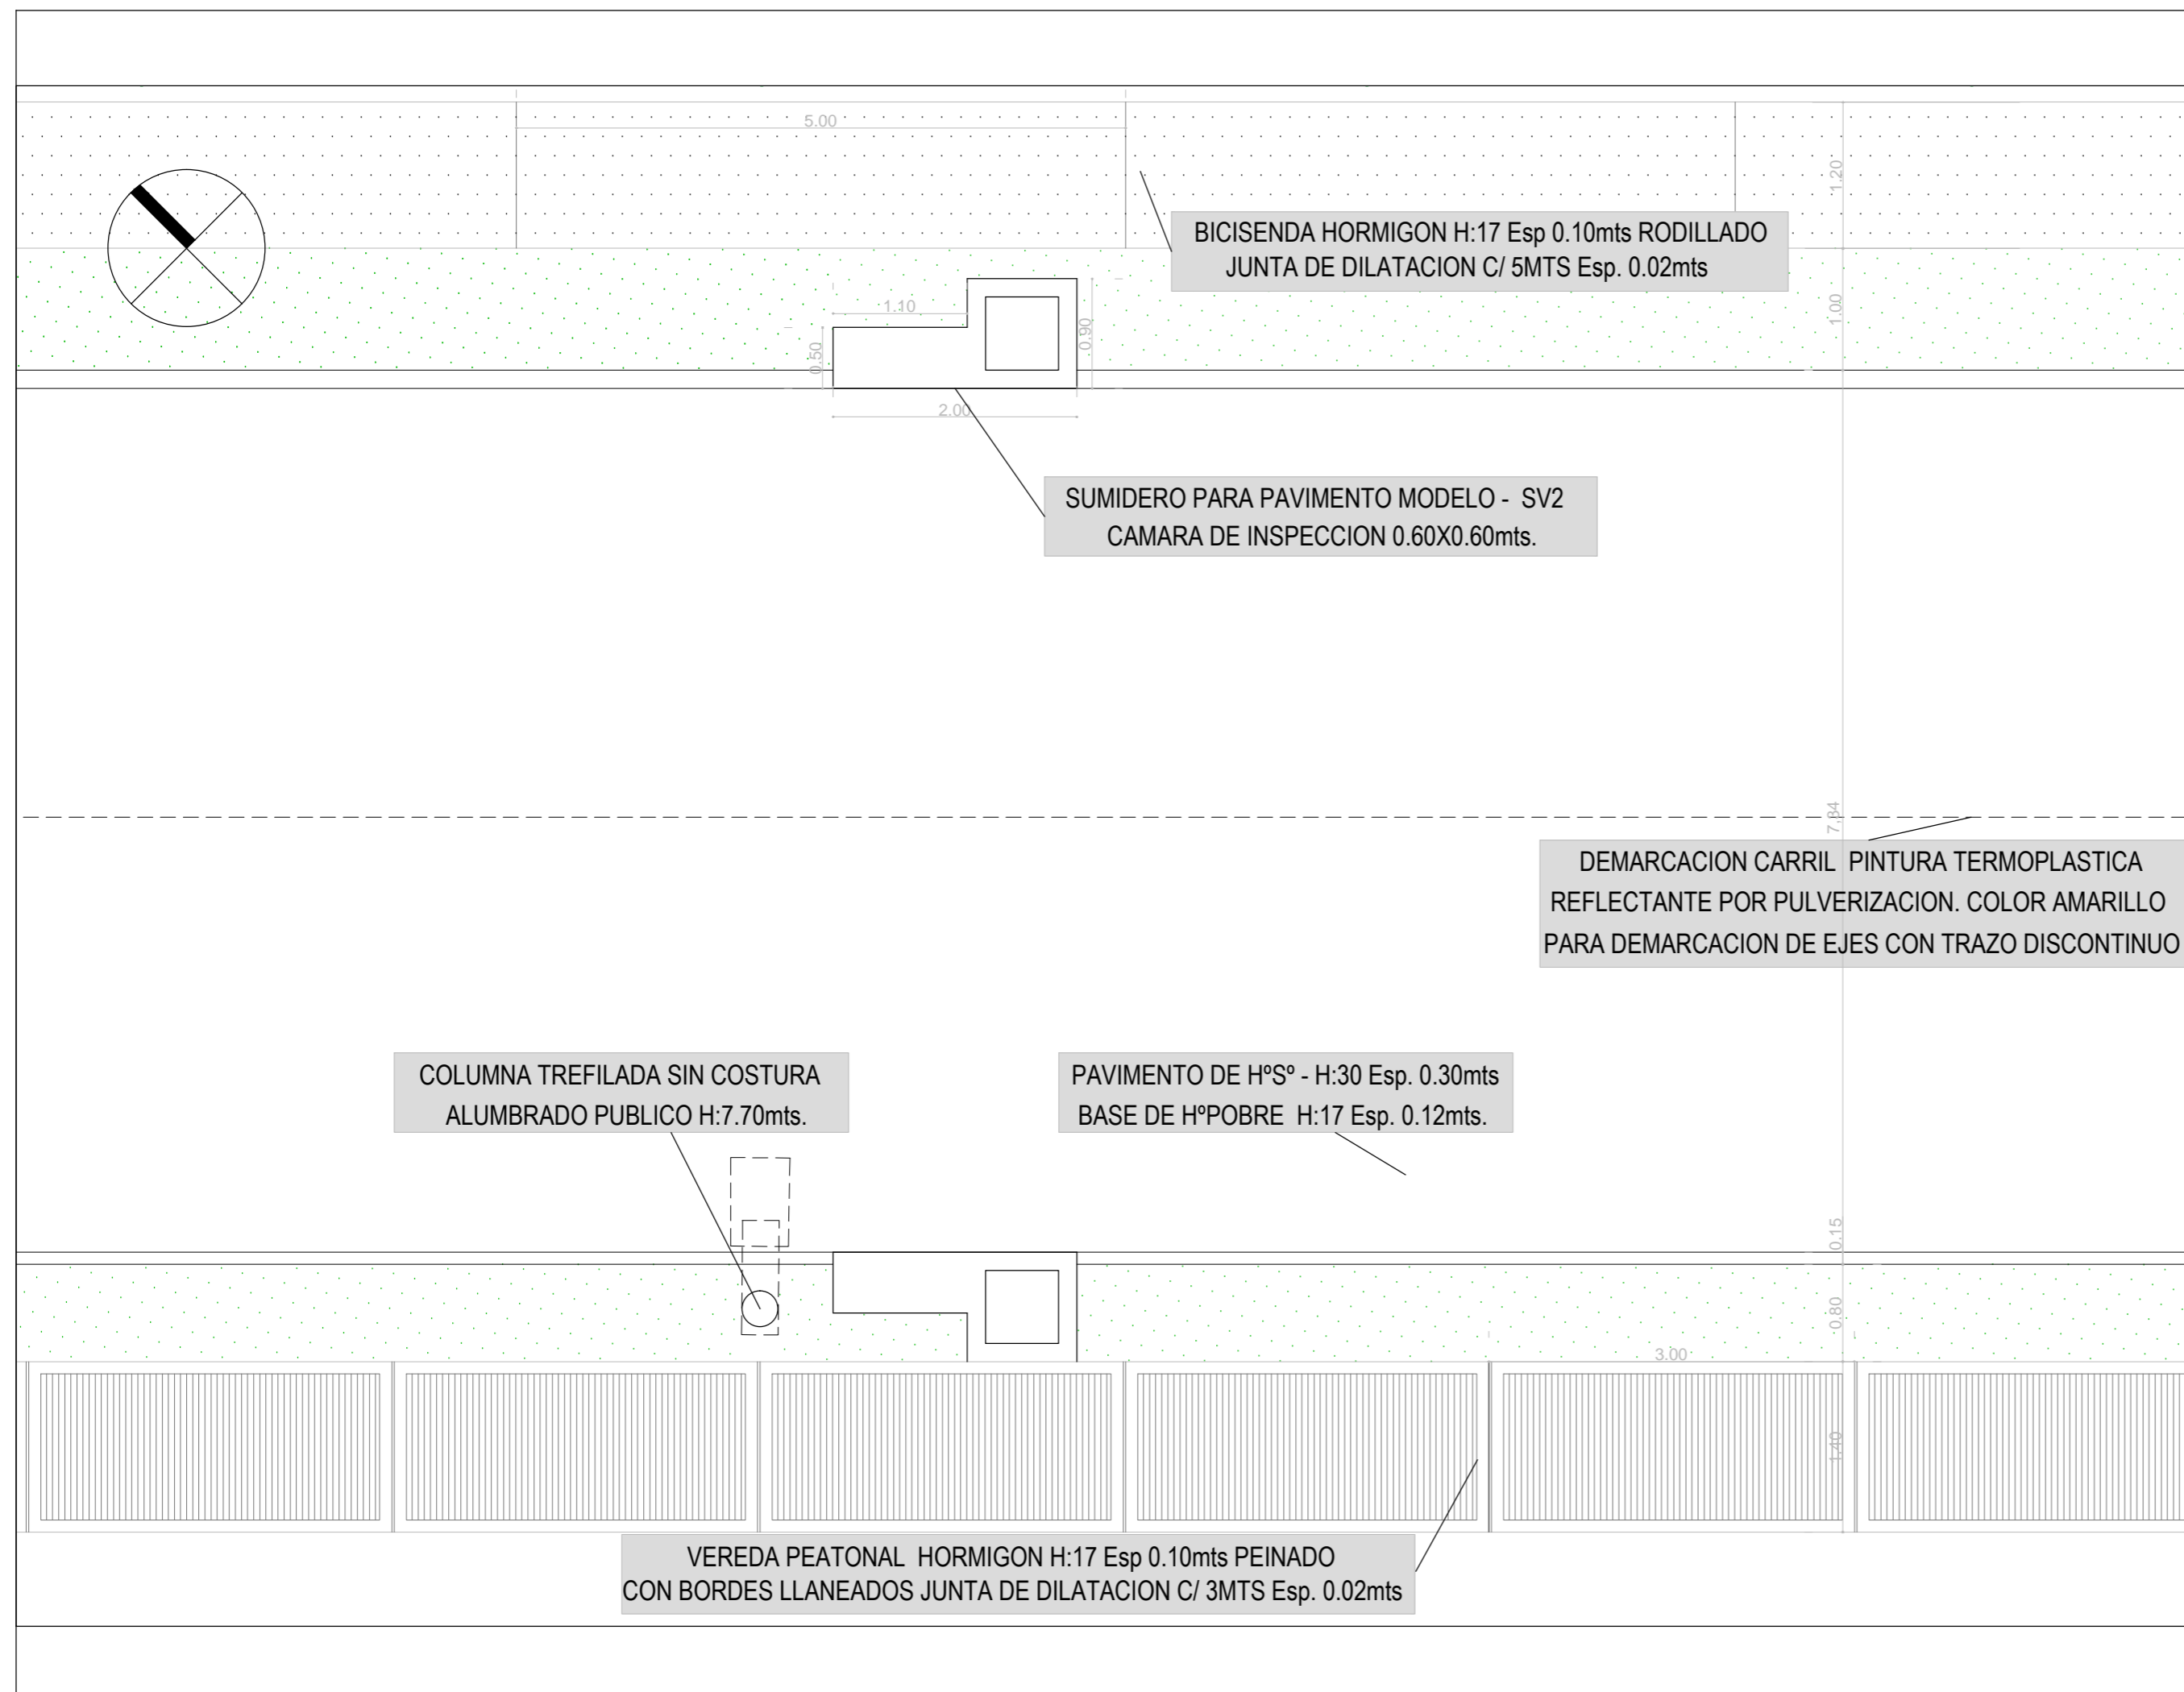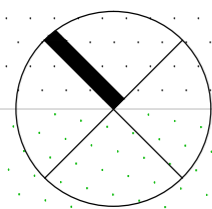

BICISENDA HORMIGON H:17 Esp 0.10mts RODILLADO  
JUNTA DE DILATACION C/ 5MTS Esp. 0.02mts

SUMIDERO PARA PAVIMENTO MODELO - SV2  
CAMARA DE INSPECCION 0.60X0.60mts.

DEMARCACION CARRIL PINTURA TERMOPLASTICA  
REFLECTANTE POR PULVERIZACION. COLOR AMARILLO  
PARA DEMARCACION DE EJES CON TRAZO DISCONTINUO

COLUMNA TREFILADA SIN COSTURA  
ALUMBRADO PUBLICO H:7.70mts.

PAVIMENTO DE H°S° - H:30 Esp. 0.30mts  
BASE DE H°POBRE H:17 Esp. 0.12mts.


VEREDA PEATONAL HORMIGON H:17 Esp 0.10mts PEINADO  
CON BORDES LLANEADOS JUNTA DE DILATACION C/ 3MTS Esp. 0.02mts

# PLANO DETALLES

TIPO DE OBRA PAVIMENTO RIGIDO

DETALLE N° 2



REFERENCIAS:

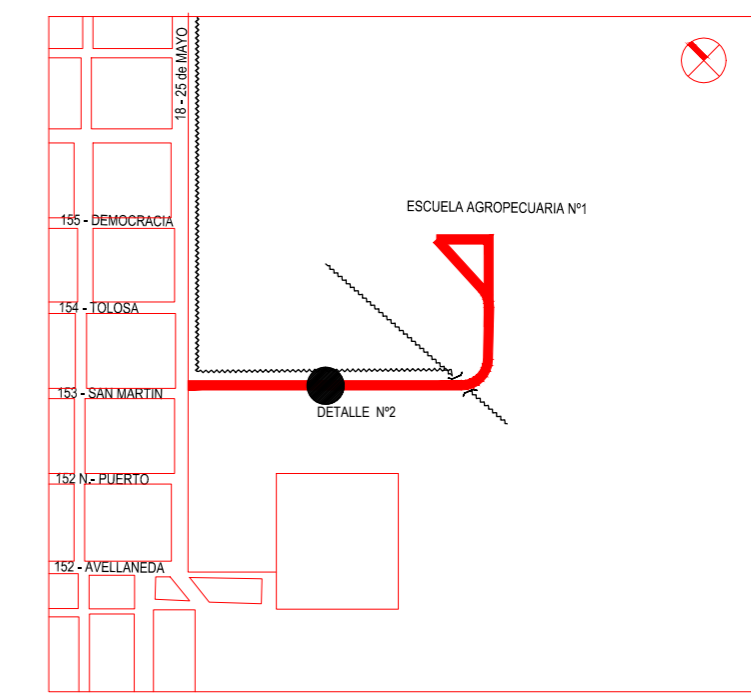

ESCALAS:1:400

**OBRA : PAVIMENTACION ACCESO A ESCUELA  
AGROPECUARIA N° 1**

MUNICIPALIDAD DE BERISSO  
SUBSECRETARIA DE PLANIFICACION Y GESTION DE OBRA PUBLICA

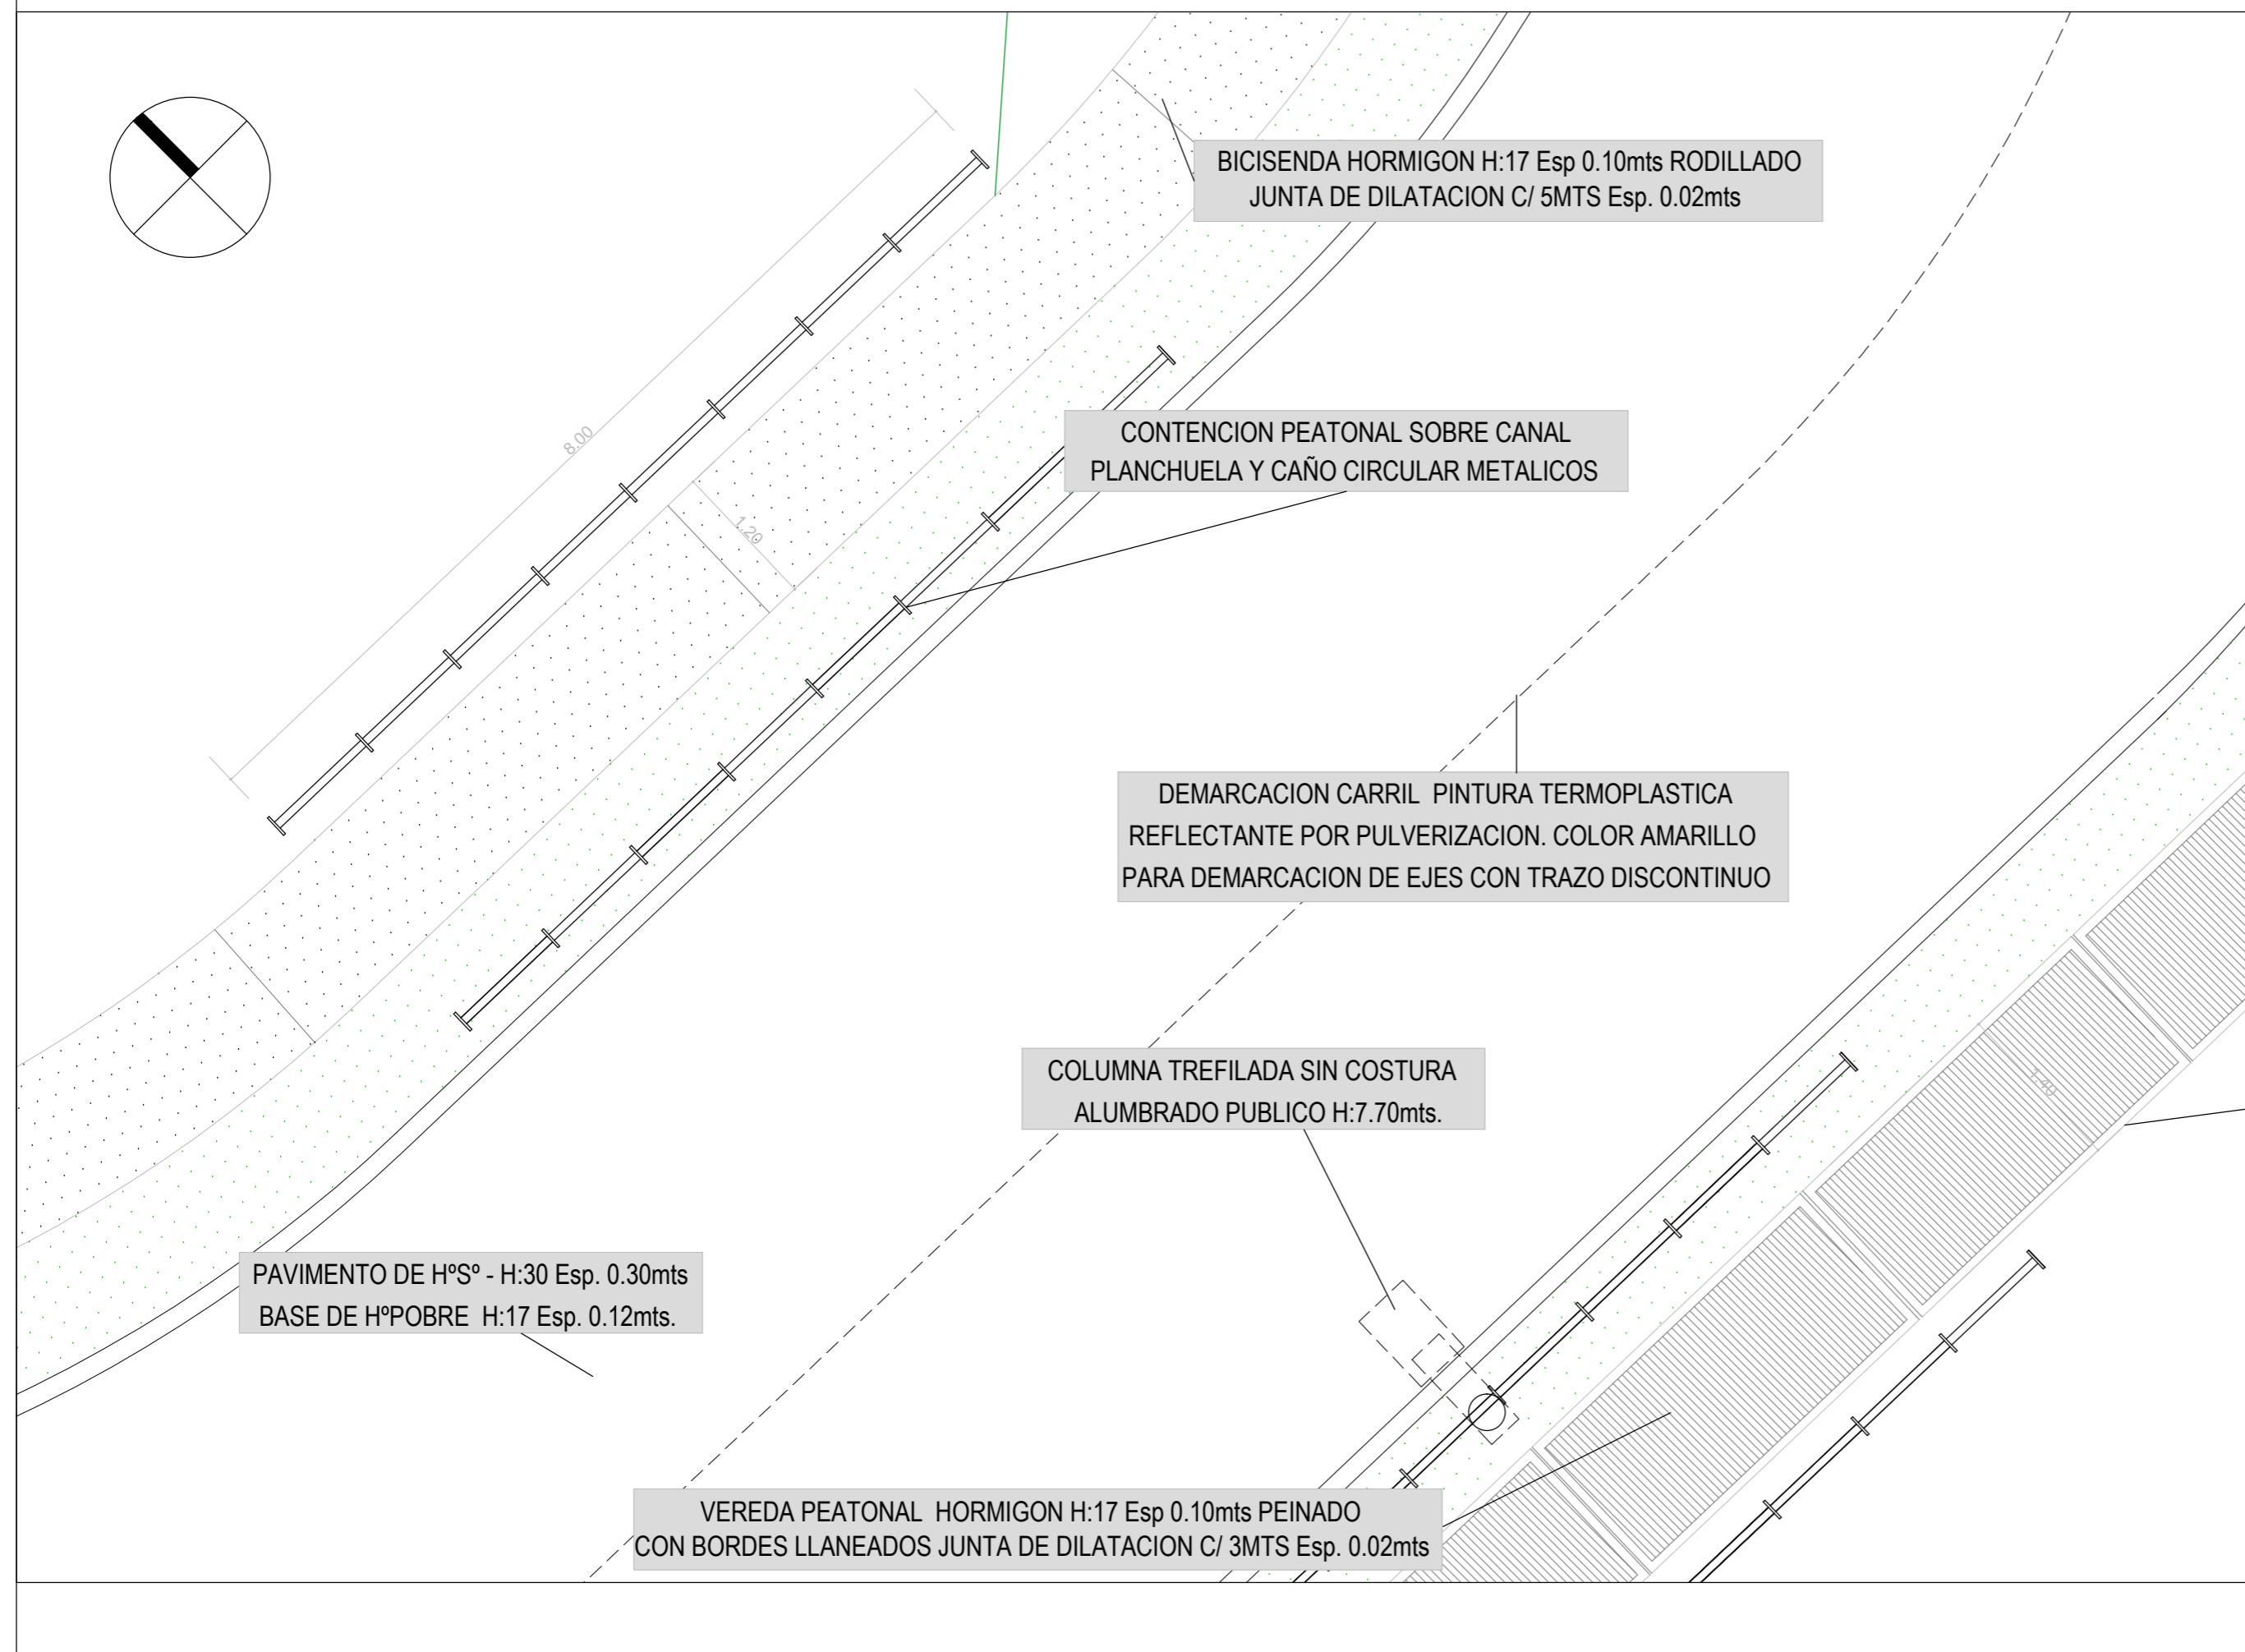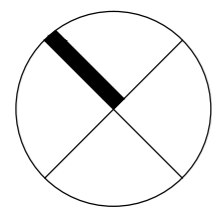

# PLANO DETALLES

TIPO DE OBRA PAVIMENTO RIGIDO	DETALLE N° 3
REFERENCIAS:	
ESCALAS: 1:400	

**OBRA : PAVIMENTACION ACCESO A ESCUELA AGROPECUARIA N° 1**


MUNICIPALIDAD DE BERISSO  
SUBSECRETARIA DE PLANIFICACION Y GESTION DE OBRA PUBLICA

# PLANO DETALLES

TIPO DE OBRA PAVIMENTO RIGIDO

DETALLE N° 4


REFERENCIAS:

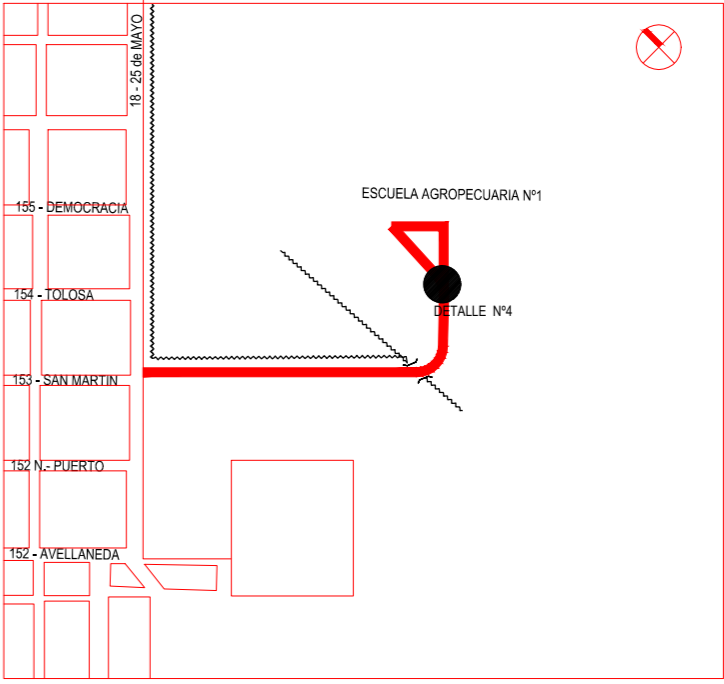

ESCALAS:1:400

**OBRA : PAVIMENTACION ACCESO A ESCUELA AGROPECUARIA N° 1**

MUNICIPALIDAD DE BERISSO  
SUBSECRETARIA DE PLANIFICACION Y GESTION DE OBRA PUBLICA

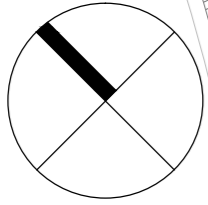

BICISENDA HORMIGON H:17 Esp 0.10mts RODILLADO  
JUNTA DE DILATACION C/ 5MTS Esp. 0.02mts

PAVIMENTO DE H°S° - H:30 Esp. 0.30mts  
BASE DE H°POBRE H:17 Esp. 0.12mts.

SENDA PEATONAL PINTURA TERMOPLASTICA  
REFLECTANTE POR PULVERIZACION. COLOR BLANCO

DEMARACION CARRIL PINTURA TERMOPLASTICA  
REFLECTANTE POR PULVERIZACION. COLOR AMARILLO  
PARA DEMARACION DE EJES CON TRAZO DISCONTINUO

VEREDA PEATONAL HORMIGON H:17 Esp 0.10mts PEINADO  
CON BORDES LLANEADOS JUNTA DE DILATACION C/ 3MTS Esp. 0.02mts

