


CALLE 172




 A demoler

CALLE 26


SUBSECRETARIA DE OBRAS PÚBLICAS	
	OBRA: "E.E.S. N°8"
	UBICACION: Calle 26 entre 172 y 173. Berisso, Buenos Aires
PLANO: Planta existente	Esc.: 1:100
	PLANO N° 01




CALLE 172

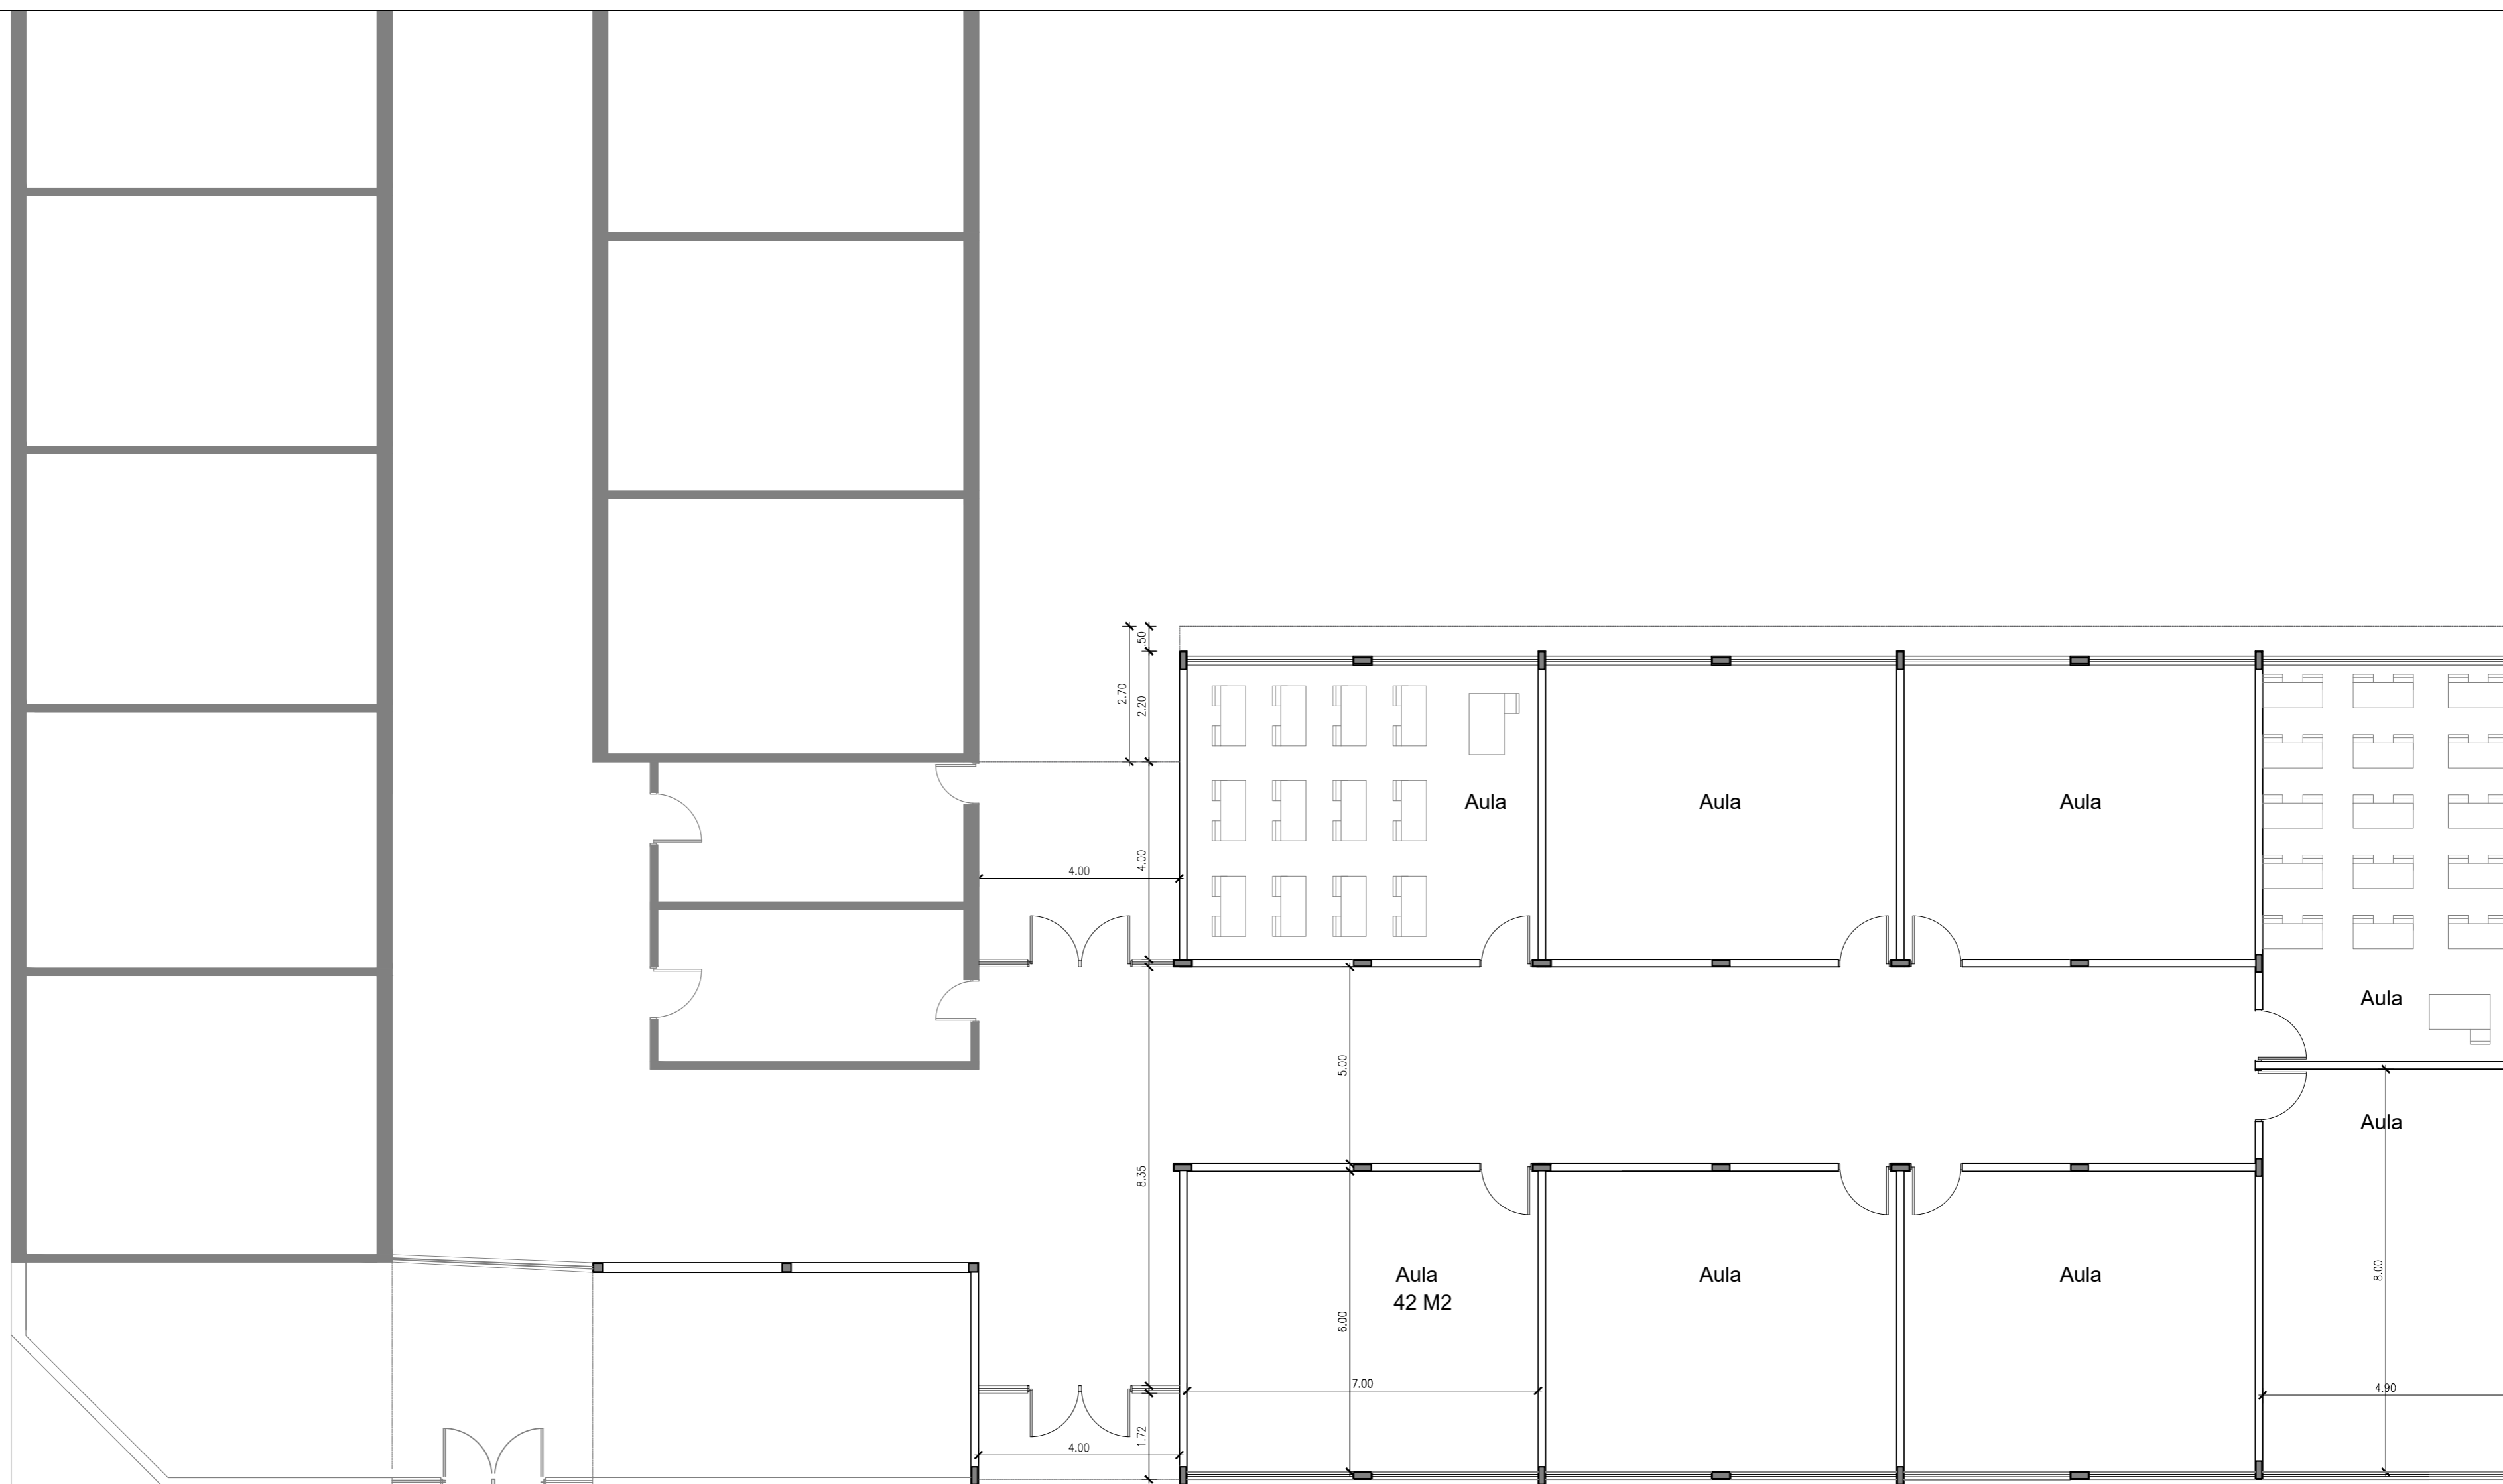

CALLE 26


SUBSECRETARIA DE OBRAS PÚBLICAS	
 BERISSO Municipalidad	OBRA: "E.E.S. N°8"
	UBICACION: Calle 26 entre 172 y 173. Berisso, Buenos Aires
PLANO: Planta baja	Esc.: 1:100
	PLANO N° 02

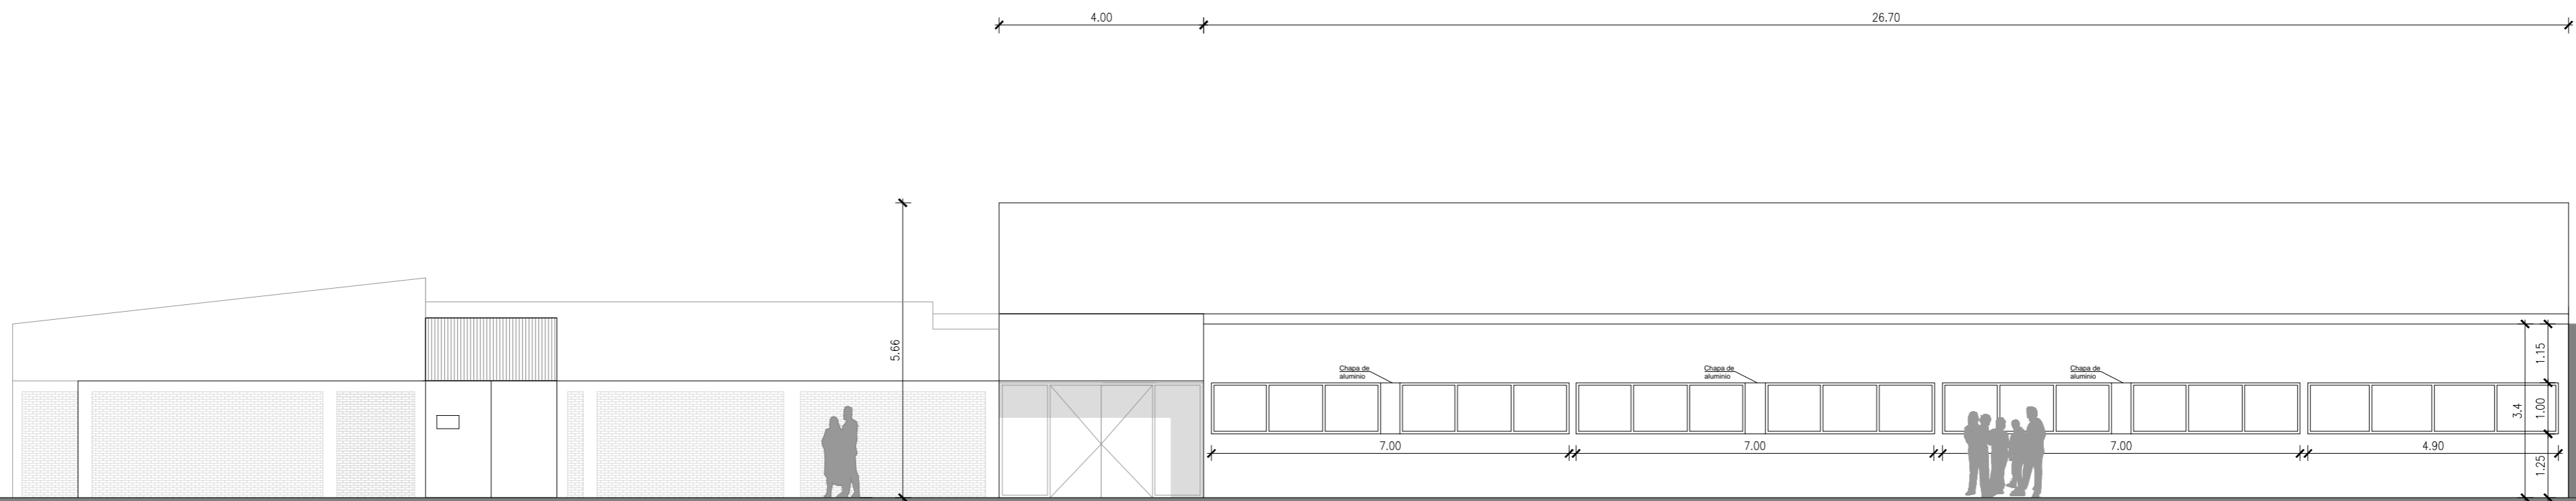


Existente


Anteproyecto Etapa 1


VISTA CALLE 26


SUBSECRETARIA DE OBRAS PÚBLICAS	
	OBRA: "E.E.S. N°8"
	UBICACION: Calle 26 entre 172 y 173. Berisso, Buenos Aires
PLANO: VISTA CALLE 26	Esc.: 1:100
	PLANO N° 03

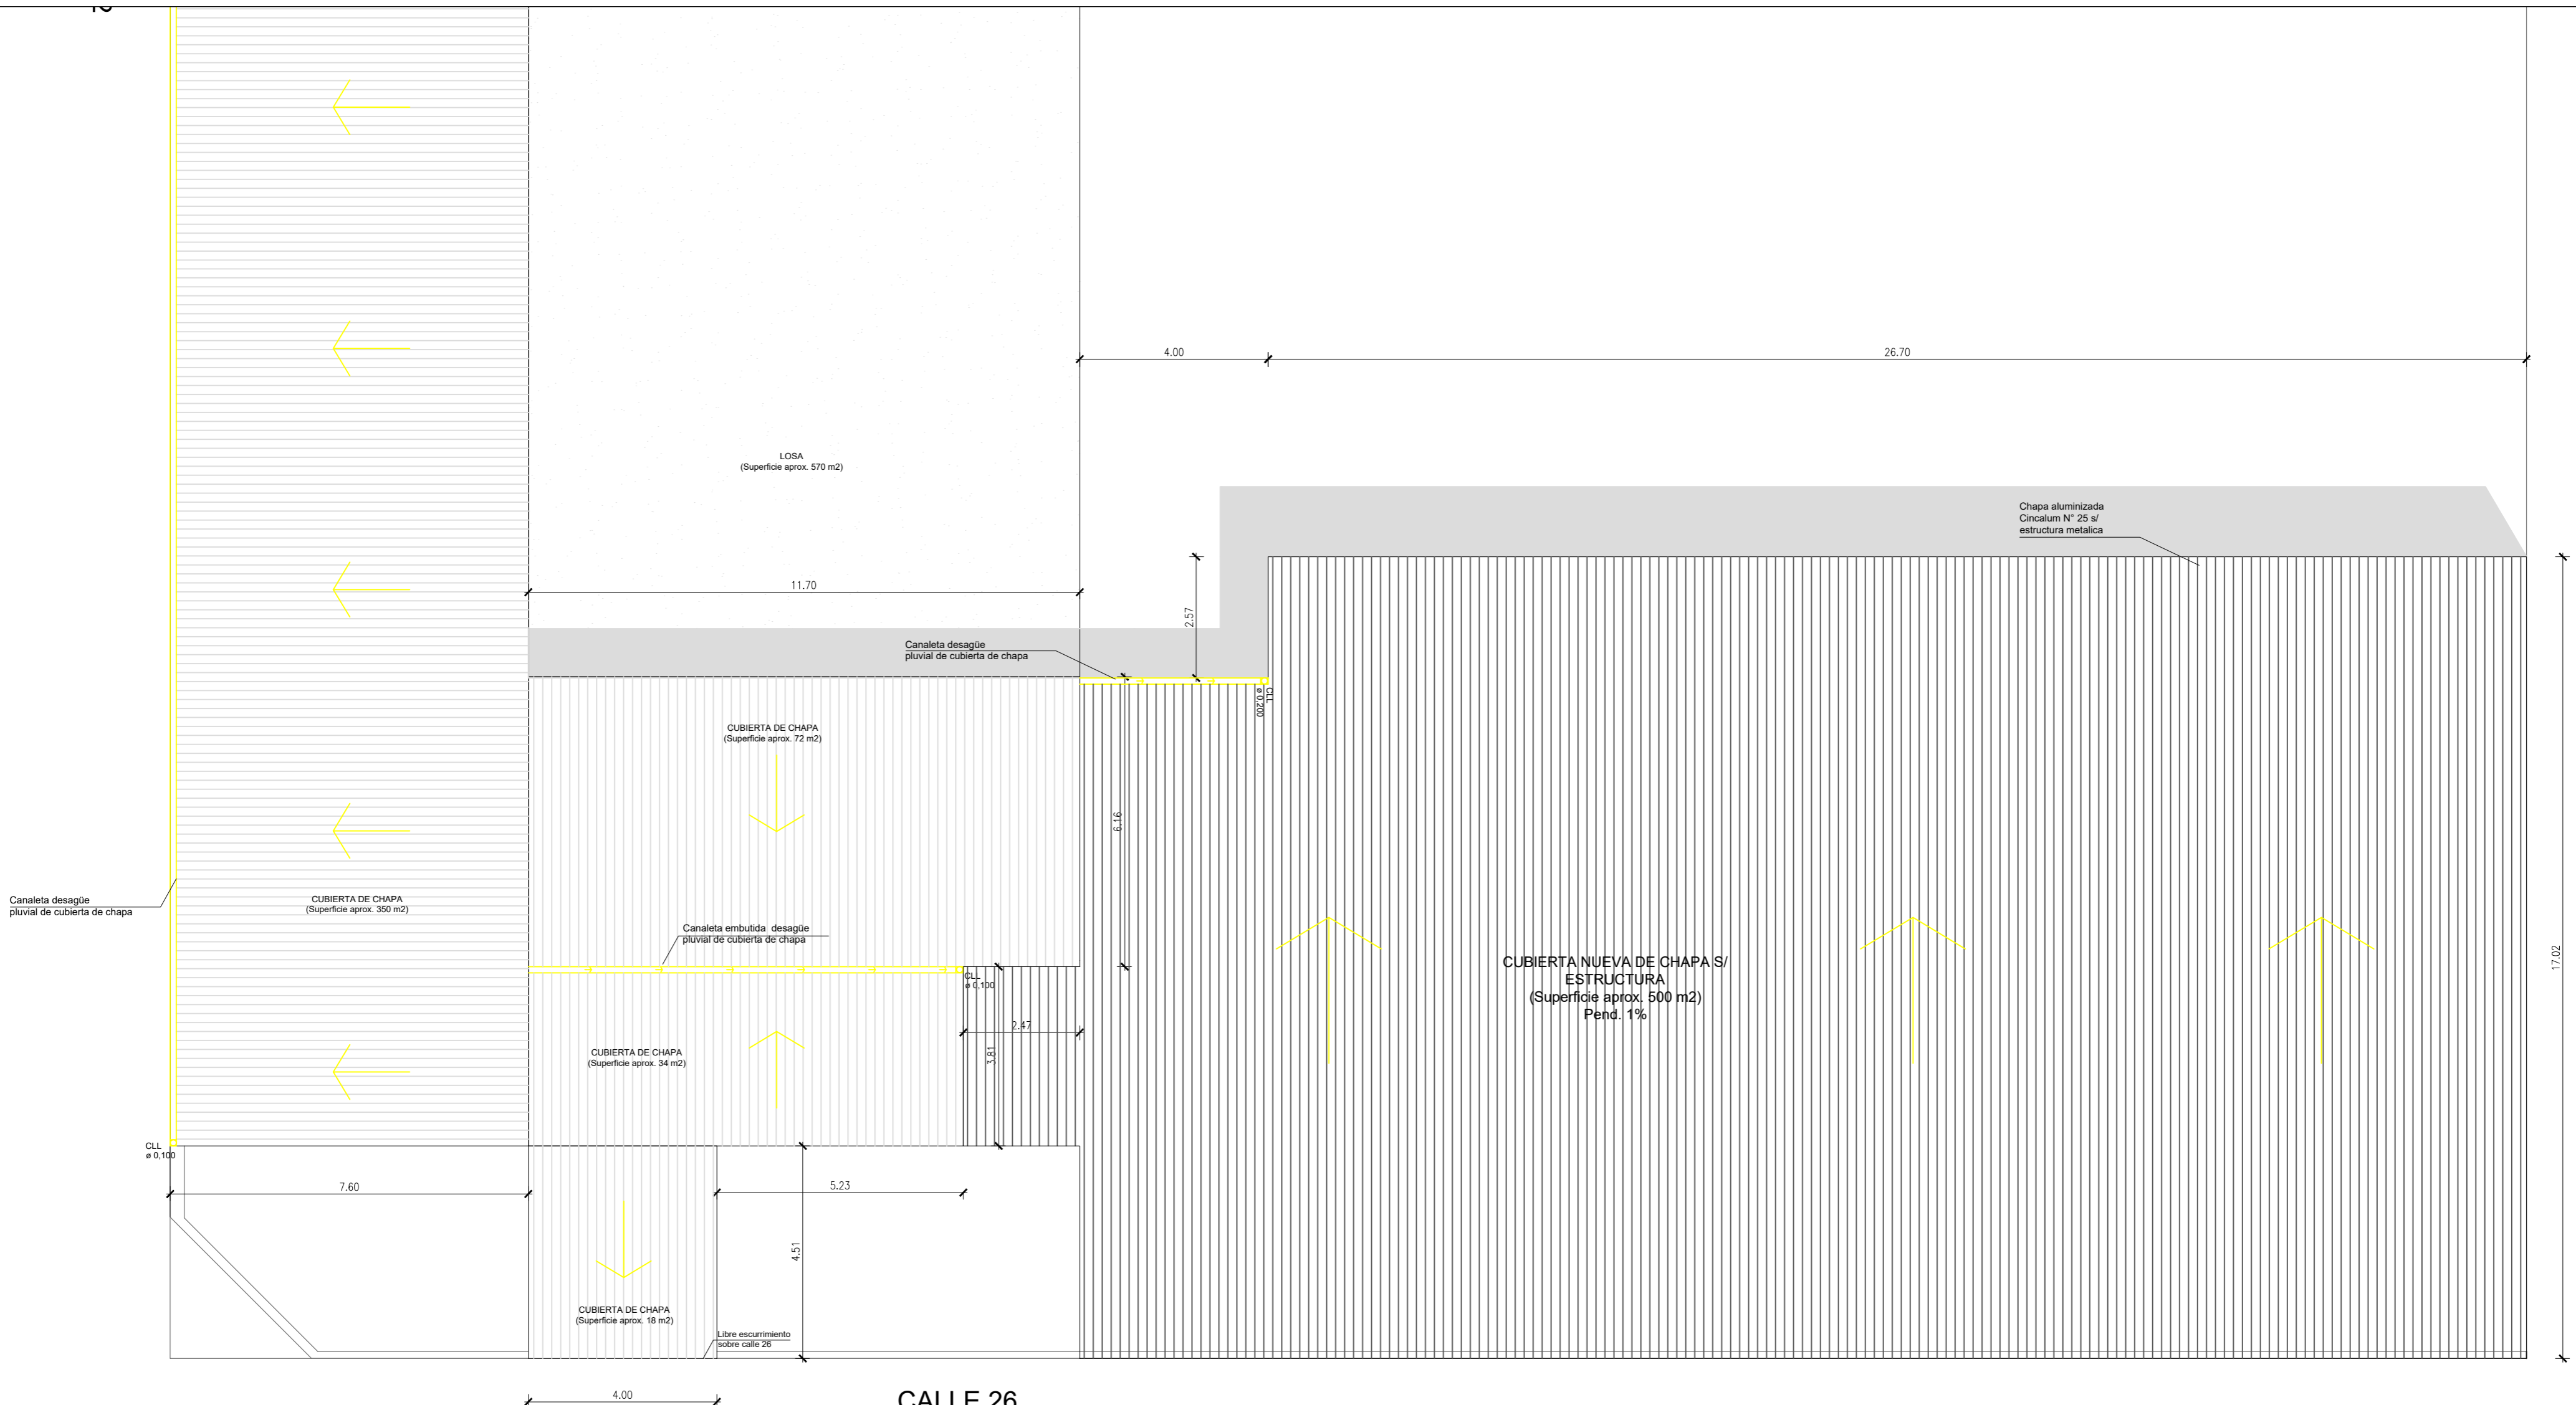



-  ANTEPROYECTO Etapa 1
-  EXISTENTE
- 


SUBSECRETARIA DE OBRAS PÚBLICAS	
	OBRA: "E.E.S. N°8" UBICACION: Calle 26 entre 172 y 173. Berisso, Buenos Aires
PLANO: Cubierta anteproyecto	
Esc.: 1:100	
PLANO N° 05	

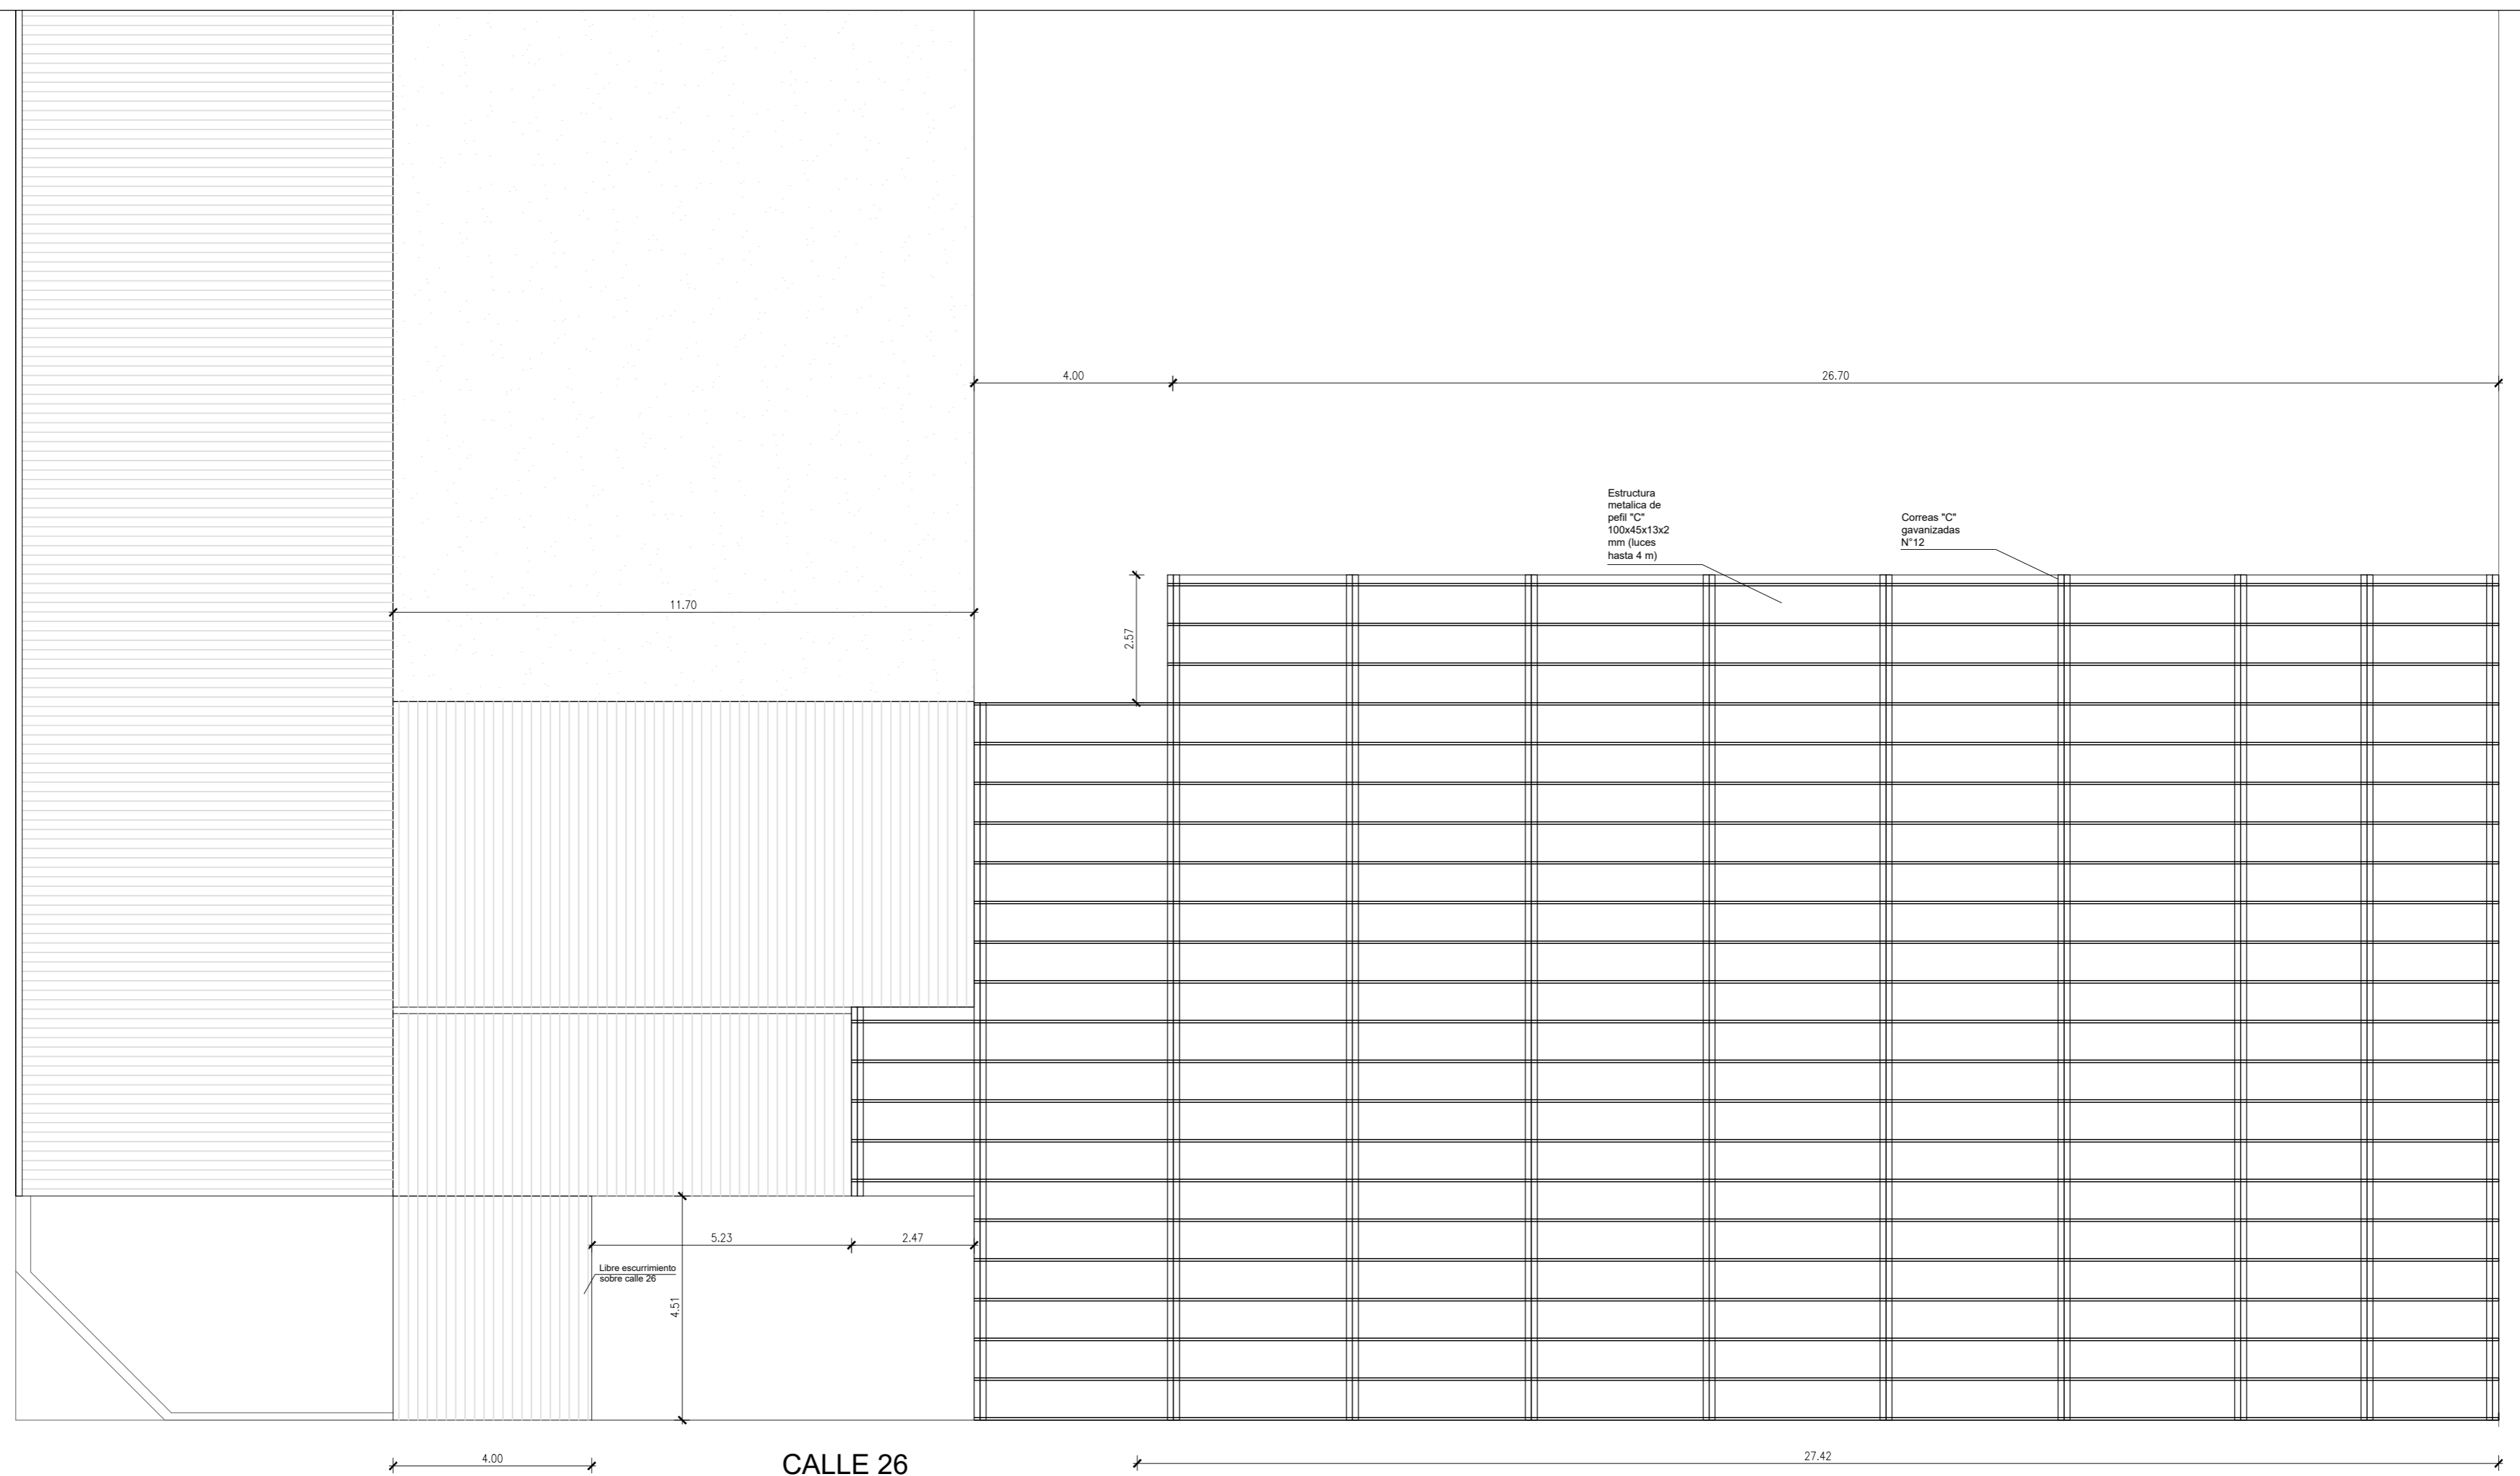

SUBSECRETARIA DE OBRAS PÚBLICAS	
 <p>BERISSO Municipalidad</p>	OBRA: "E.E.S. N°8"
	UBICACION: Calle 26 entre 172 y 173. Berisso, Buenos Aires
PLANO: Cubierta anteproyecto- Perfiles	
Esc.: 1:100	
PLANO N° 06	

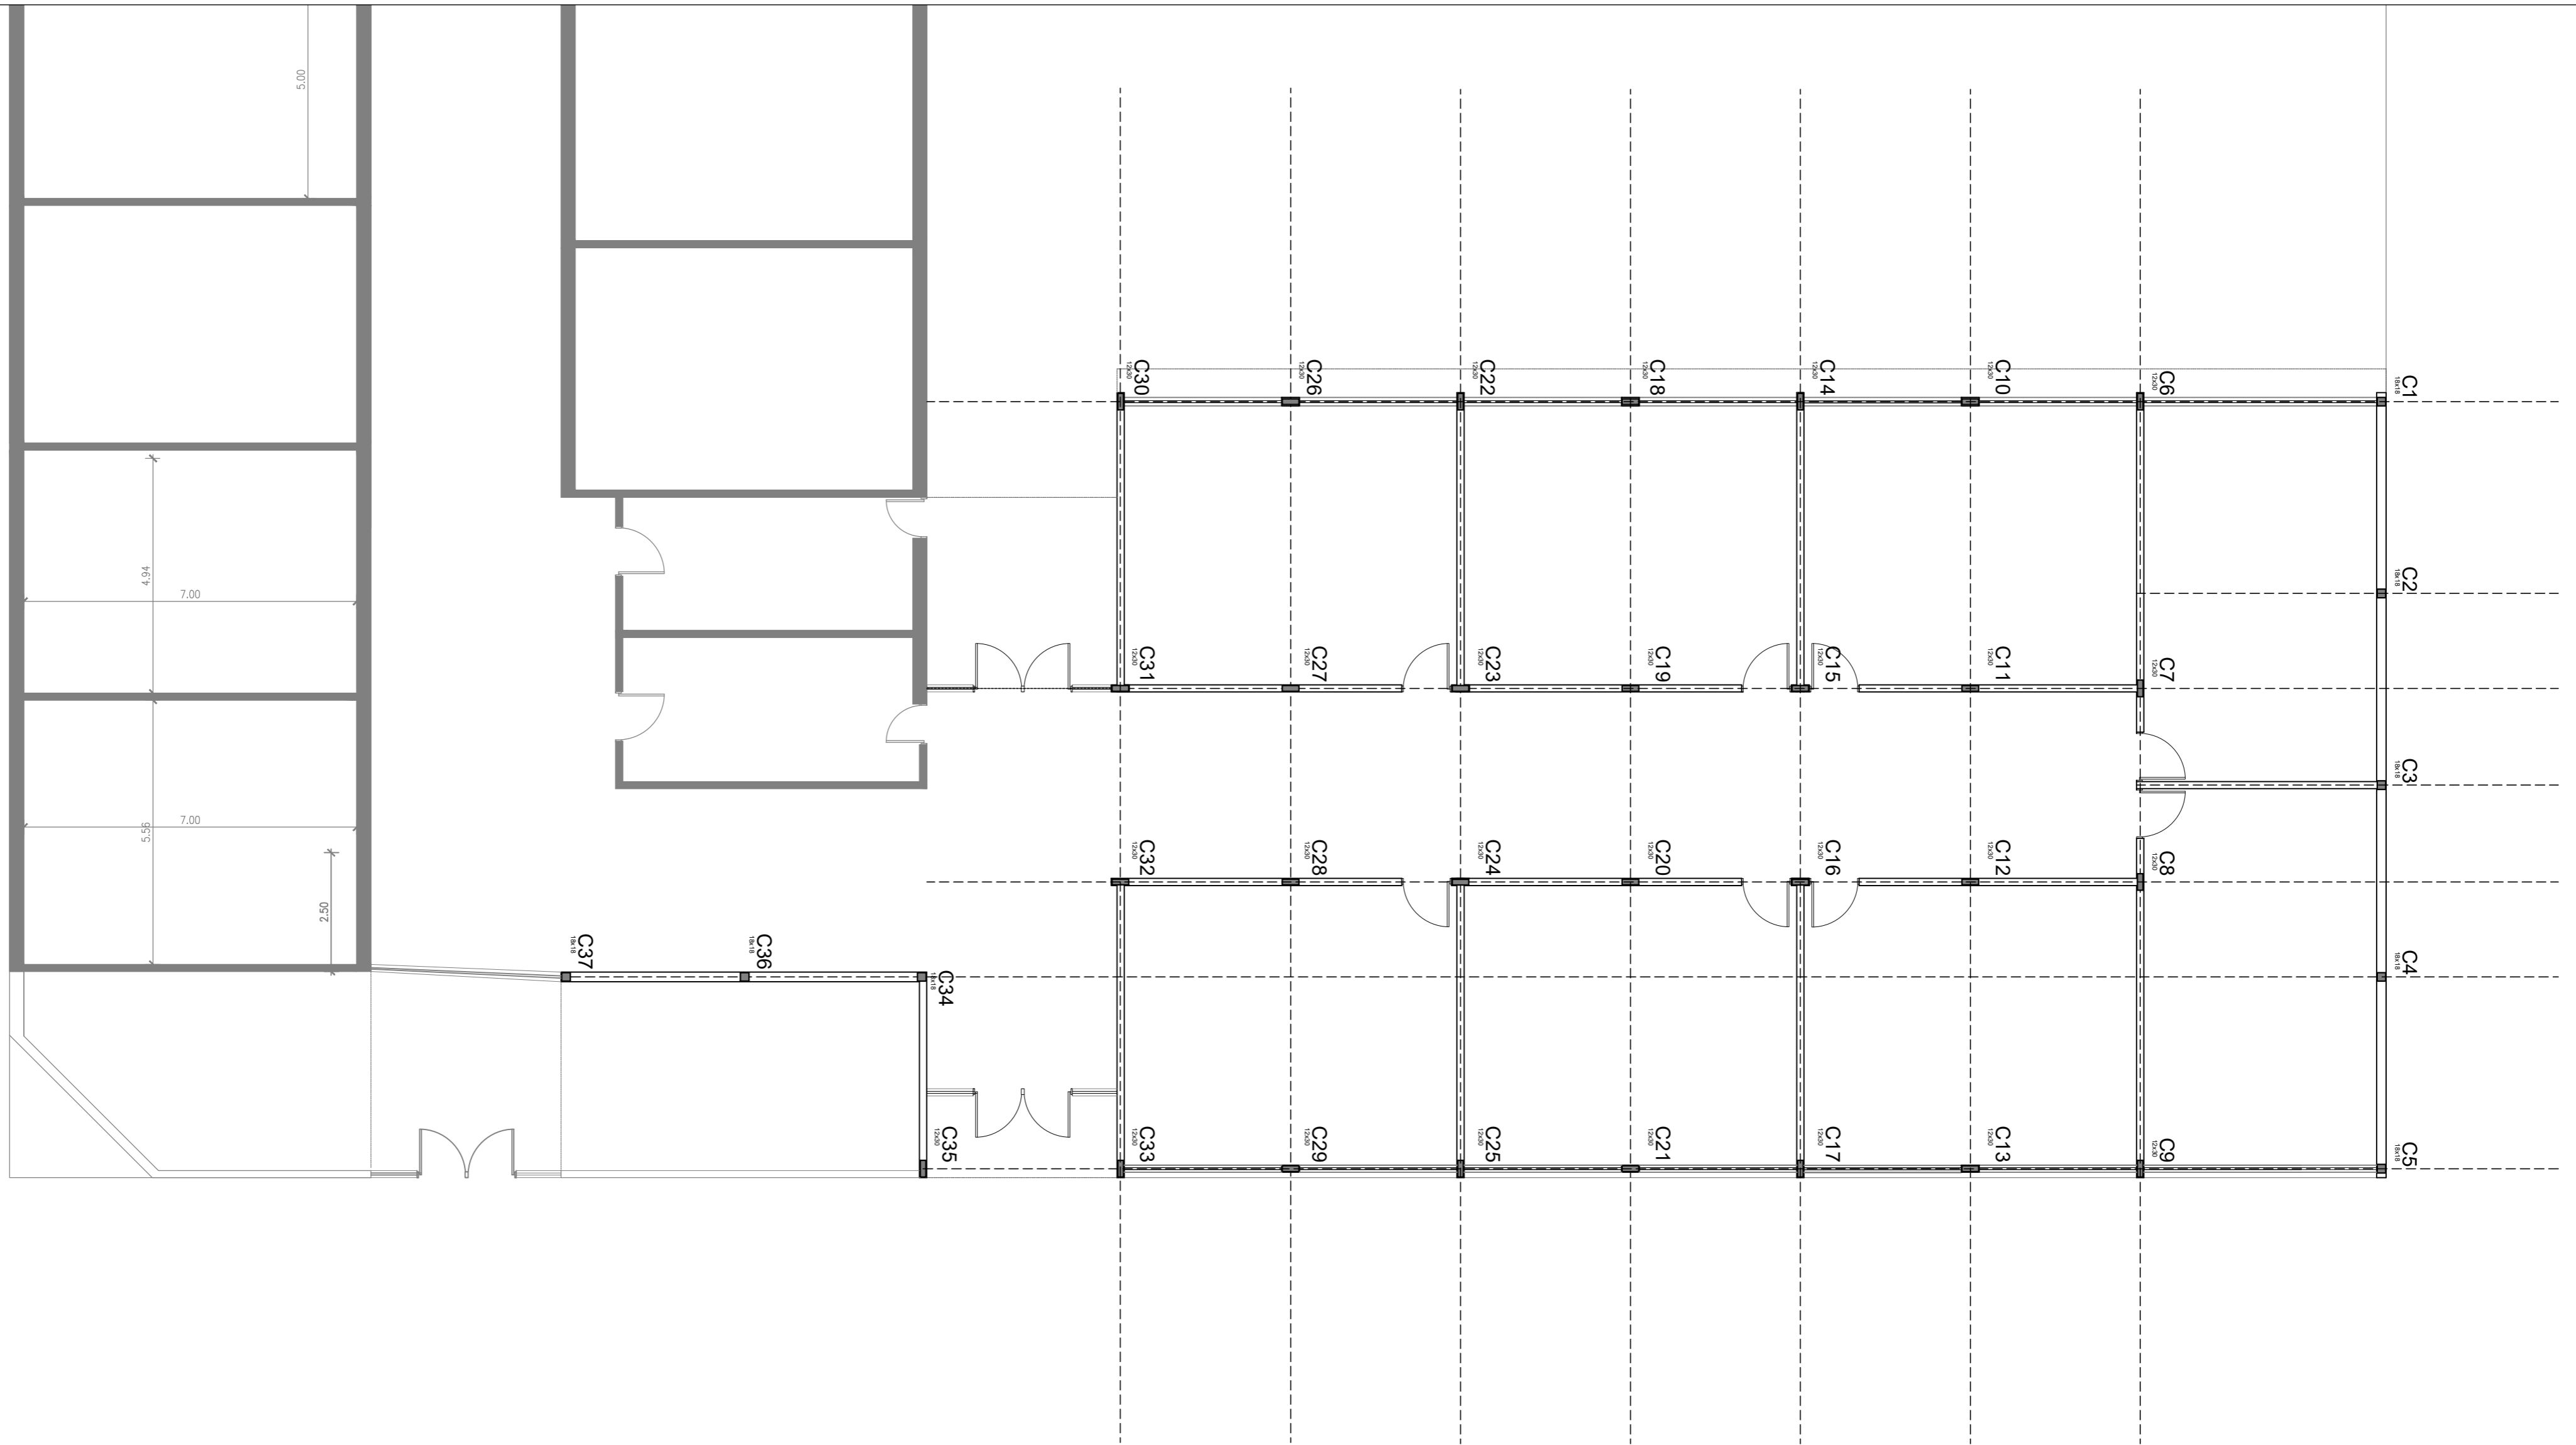

SUBSECRETARIA DE OBRAS PÚBLICAS	
	OBRA: "E.E.S. N°8"
	UBICACION: Calle 26 entre 172 y 173. Berisso, Buenos Aires
PLANO: Numeración de columnas PB	
Esc.: 1:100	
PLANO N° 07	

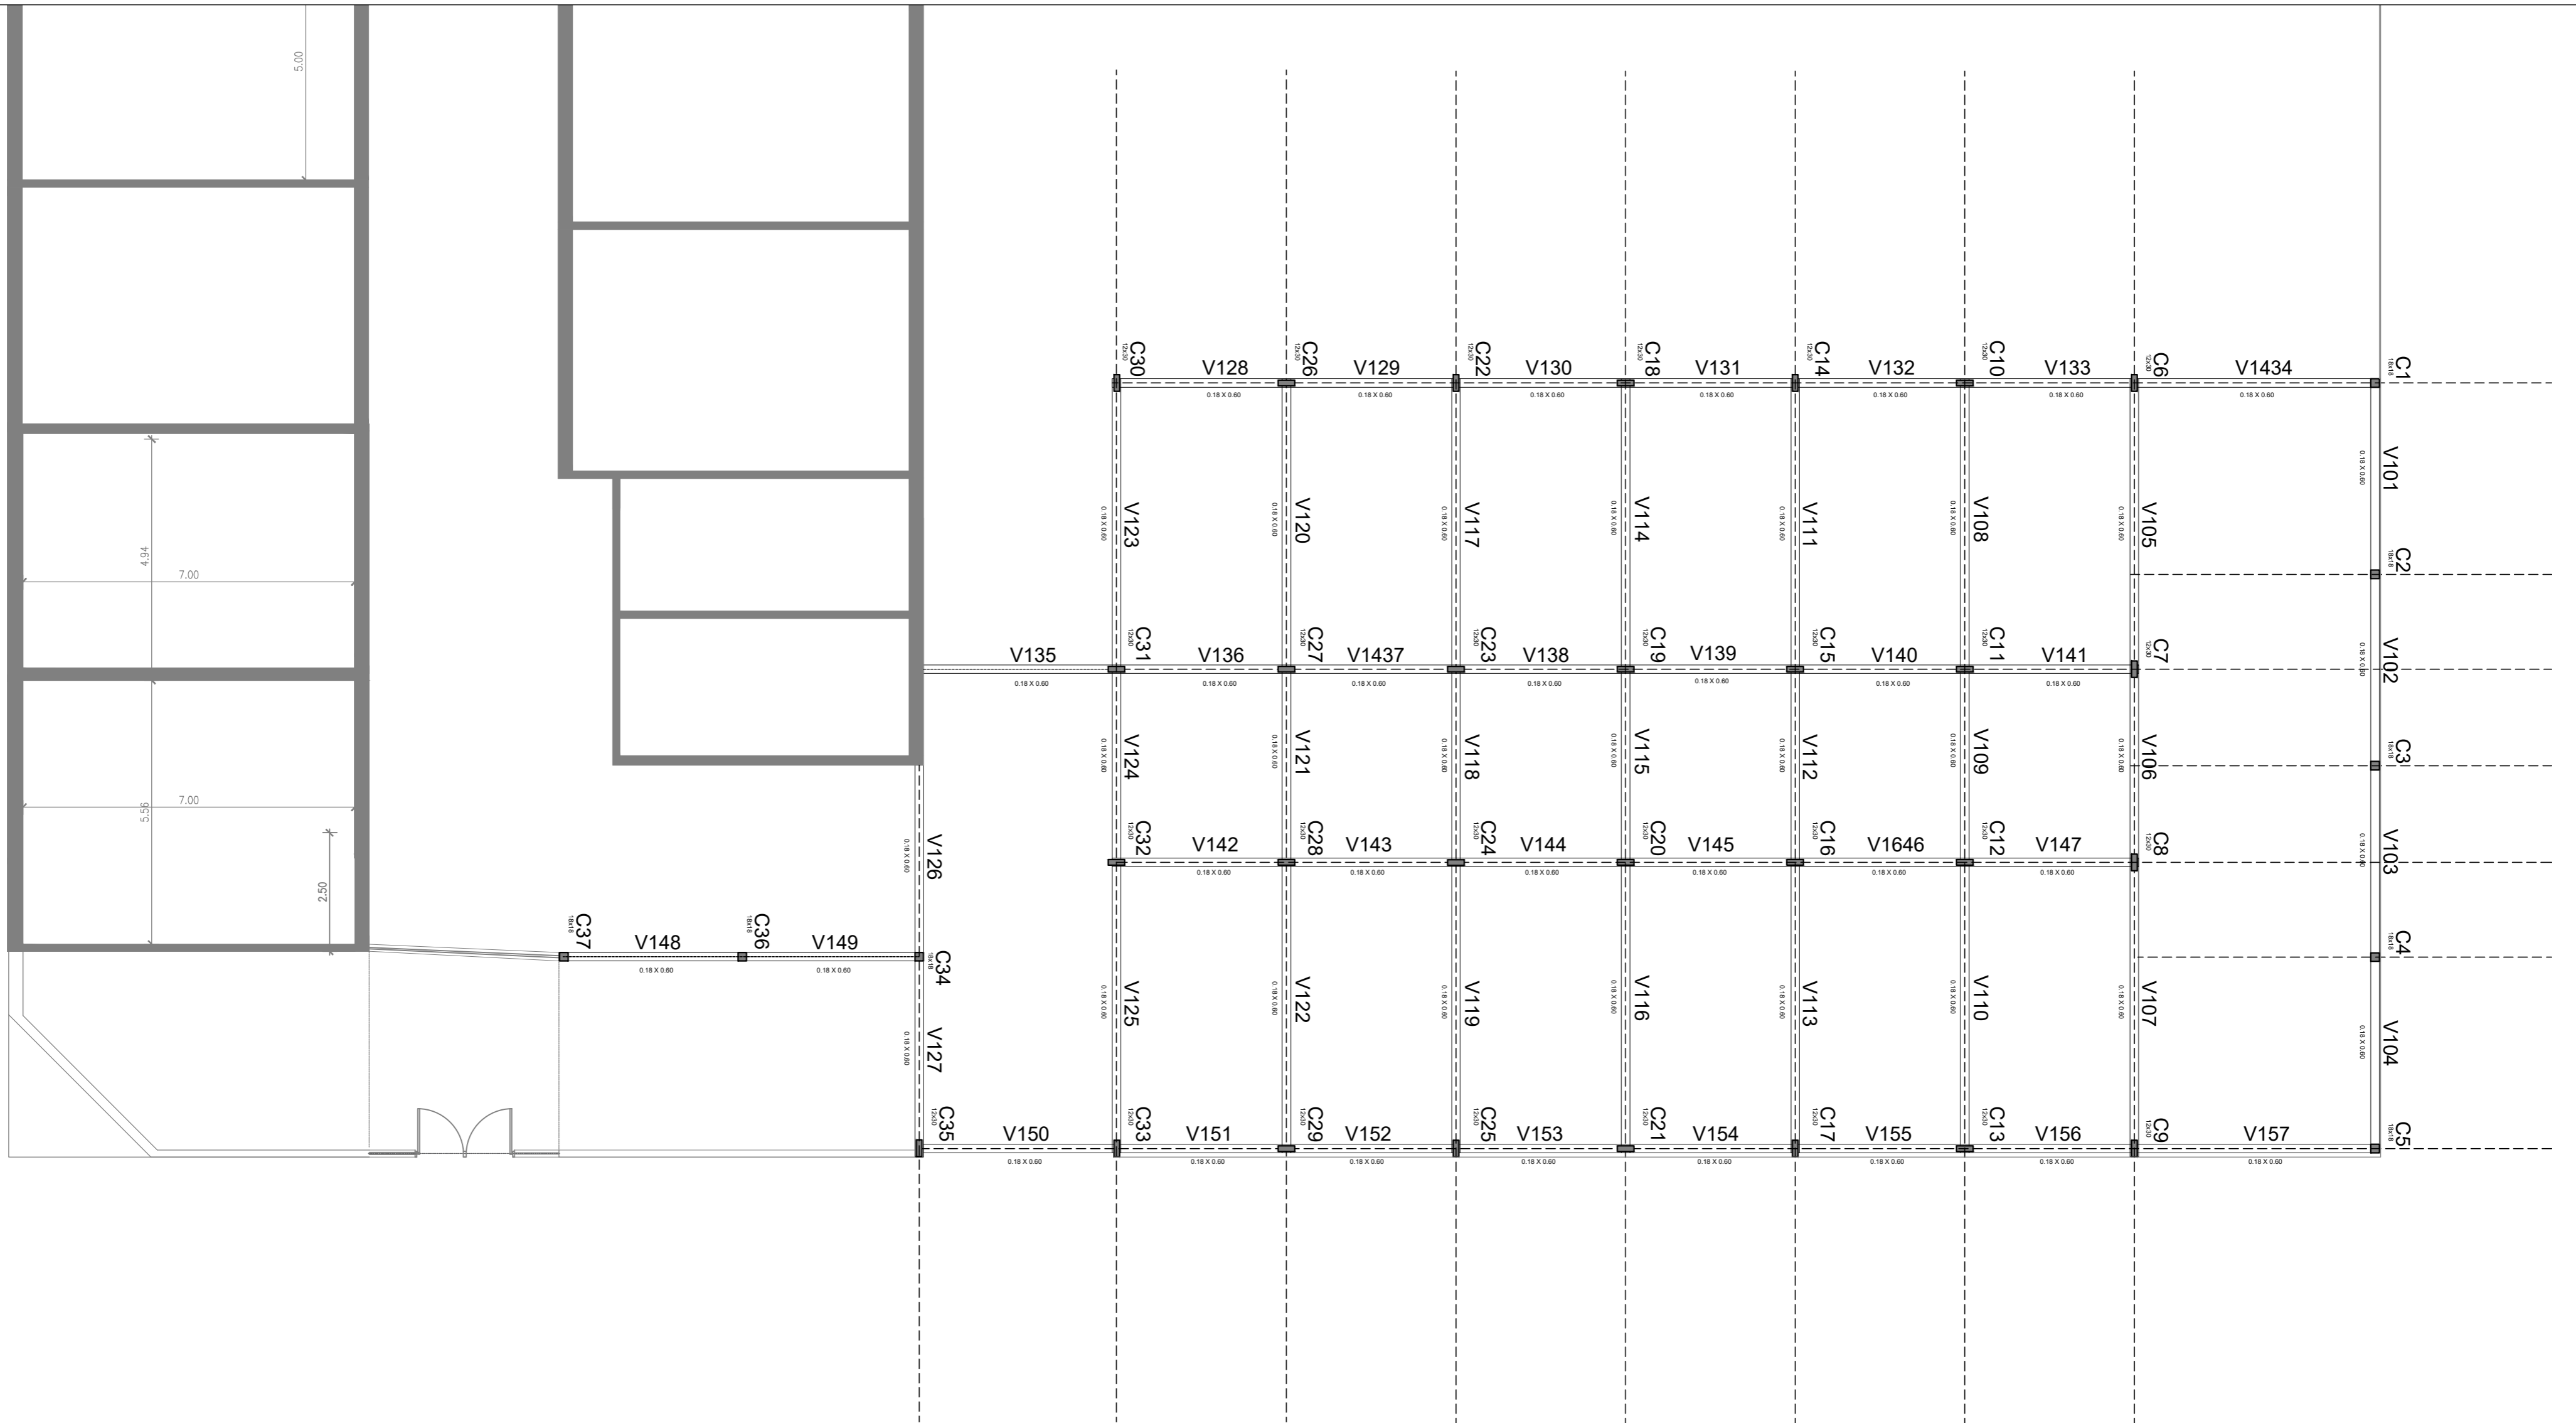

SUBSECRETARIA DE OBRAS PÚBLICAS




OBRA: "E.E.S. N°8"


UBICACION: Calle 26 entre 172 y 173. Berisso, Buenos Aires

PLANO: Estructura sobre PB

Esc.: 1:100


PLANO N° 08

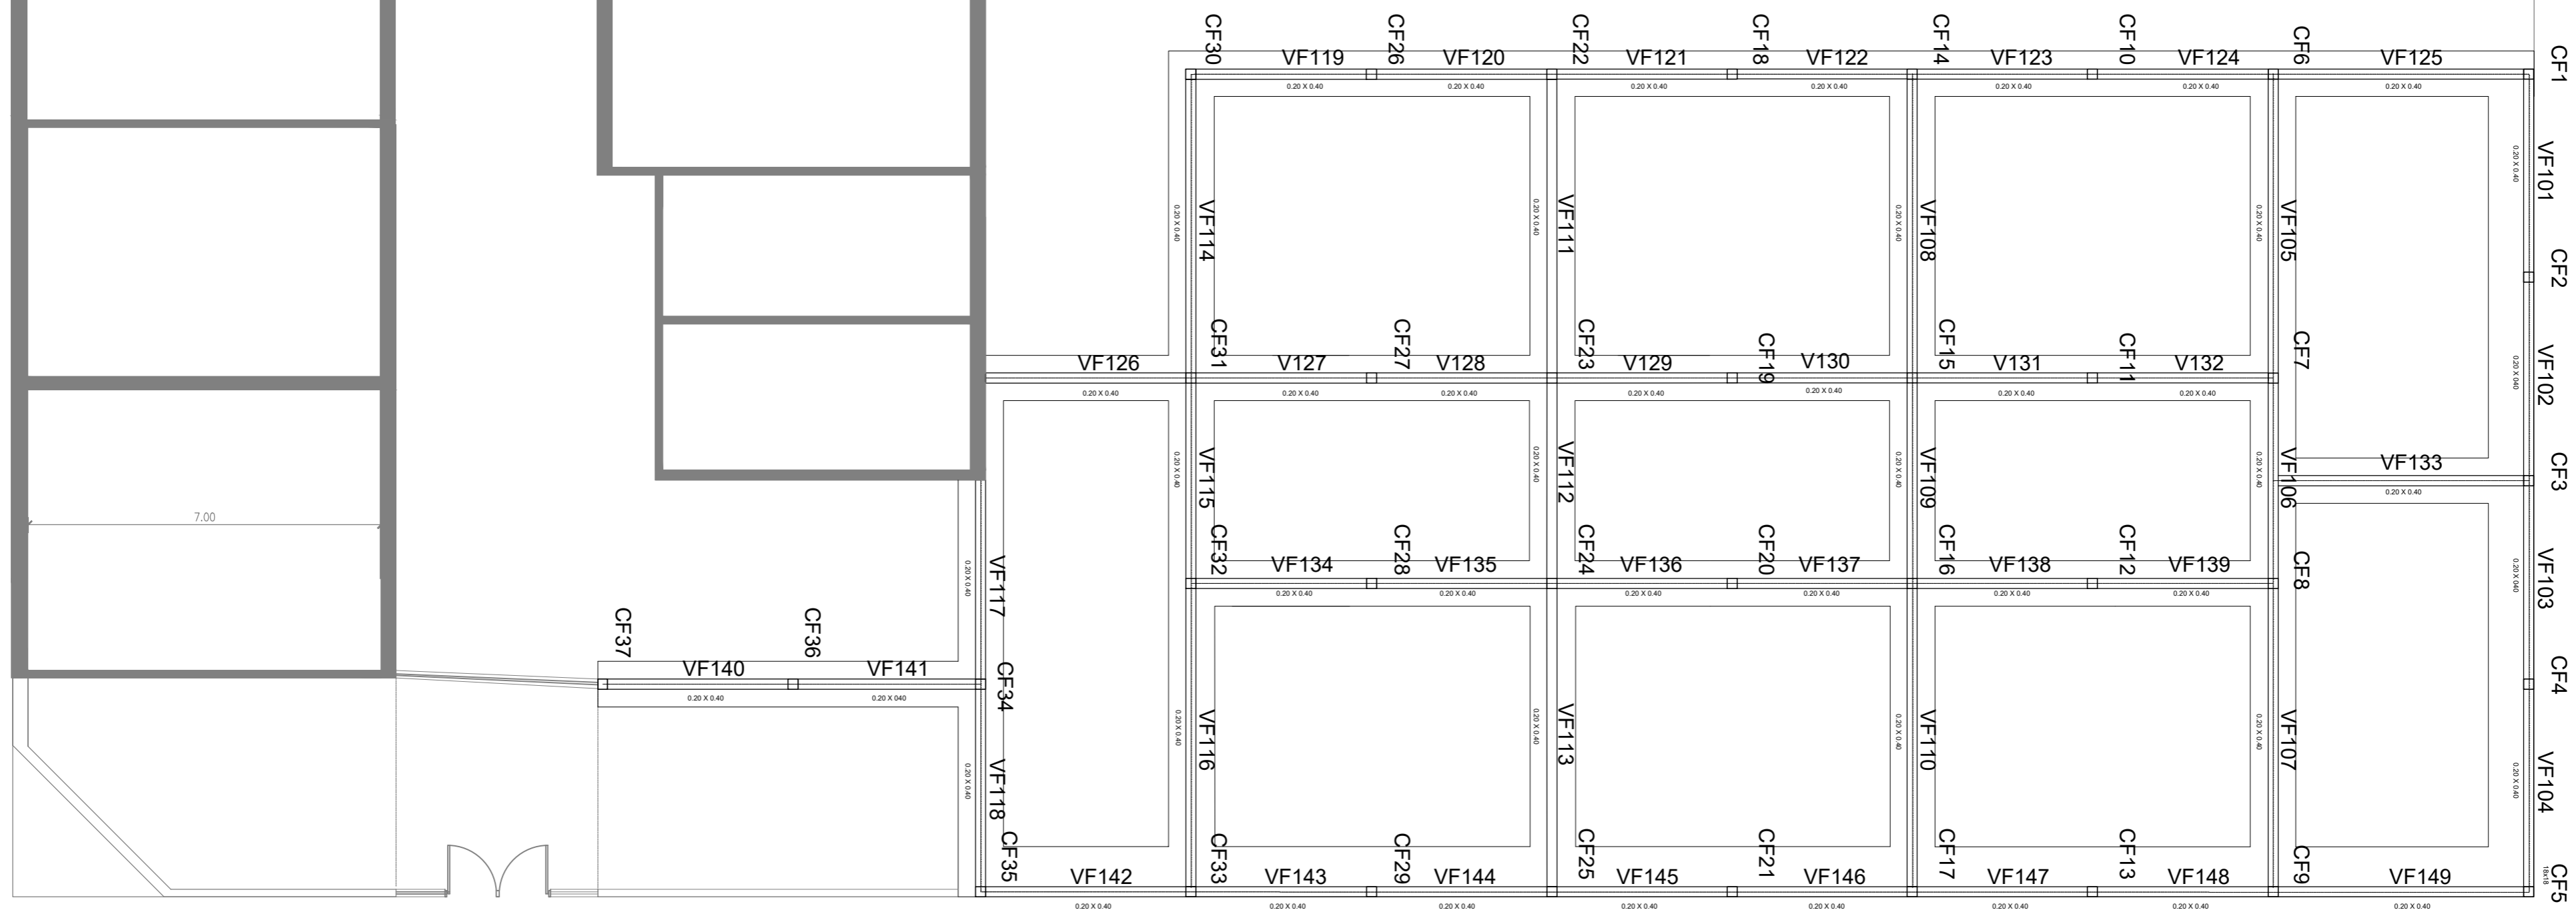


SUBSECRETARIA DE OBRAS PÚBLICAS	
	OBRA: "E.E.S. N°8"
	UBICACION: Calle 26 entre 172 y 173. Berisso, Buenos Aires
PLANO: Planta de fundación - Zapata corrida	
Esc.: 1:100	
PLANO N° 09	




- ANTEPROYECTO Etapa 1
- EXISTENTE


SUBSECRETARIA DE OBRAS PÚBLICAS	
	<p>OBRA: "E.E.S. N°8"</p> <p>UBICACION: Calle 26 entre 172 y 173. Berisso, Buenos Aires</p>
<p>PLANO: Esquema: Cubierta existente - nueva</p>	<p>Esc.: S/E</p> <hr/> <p>PLANO N° 11</p>

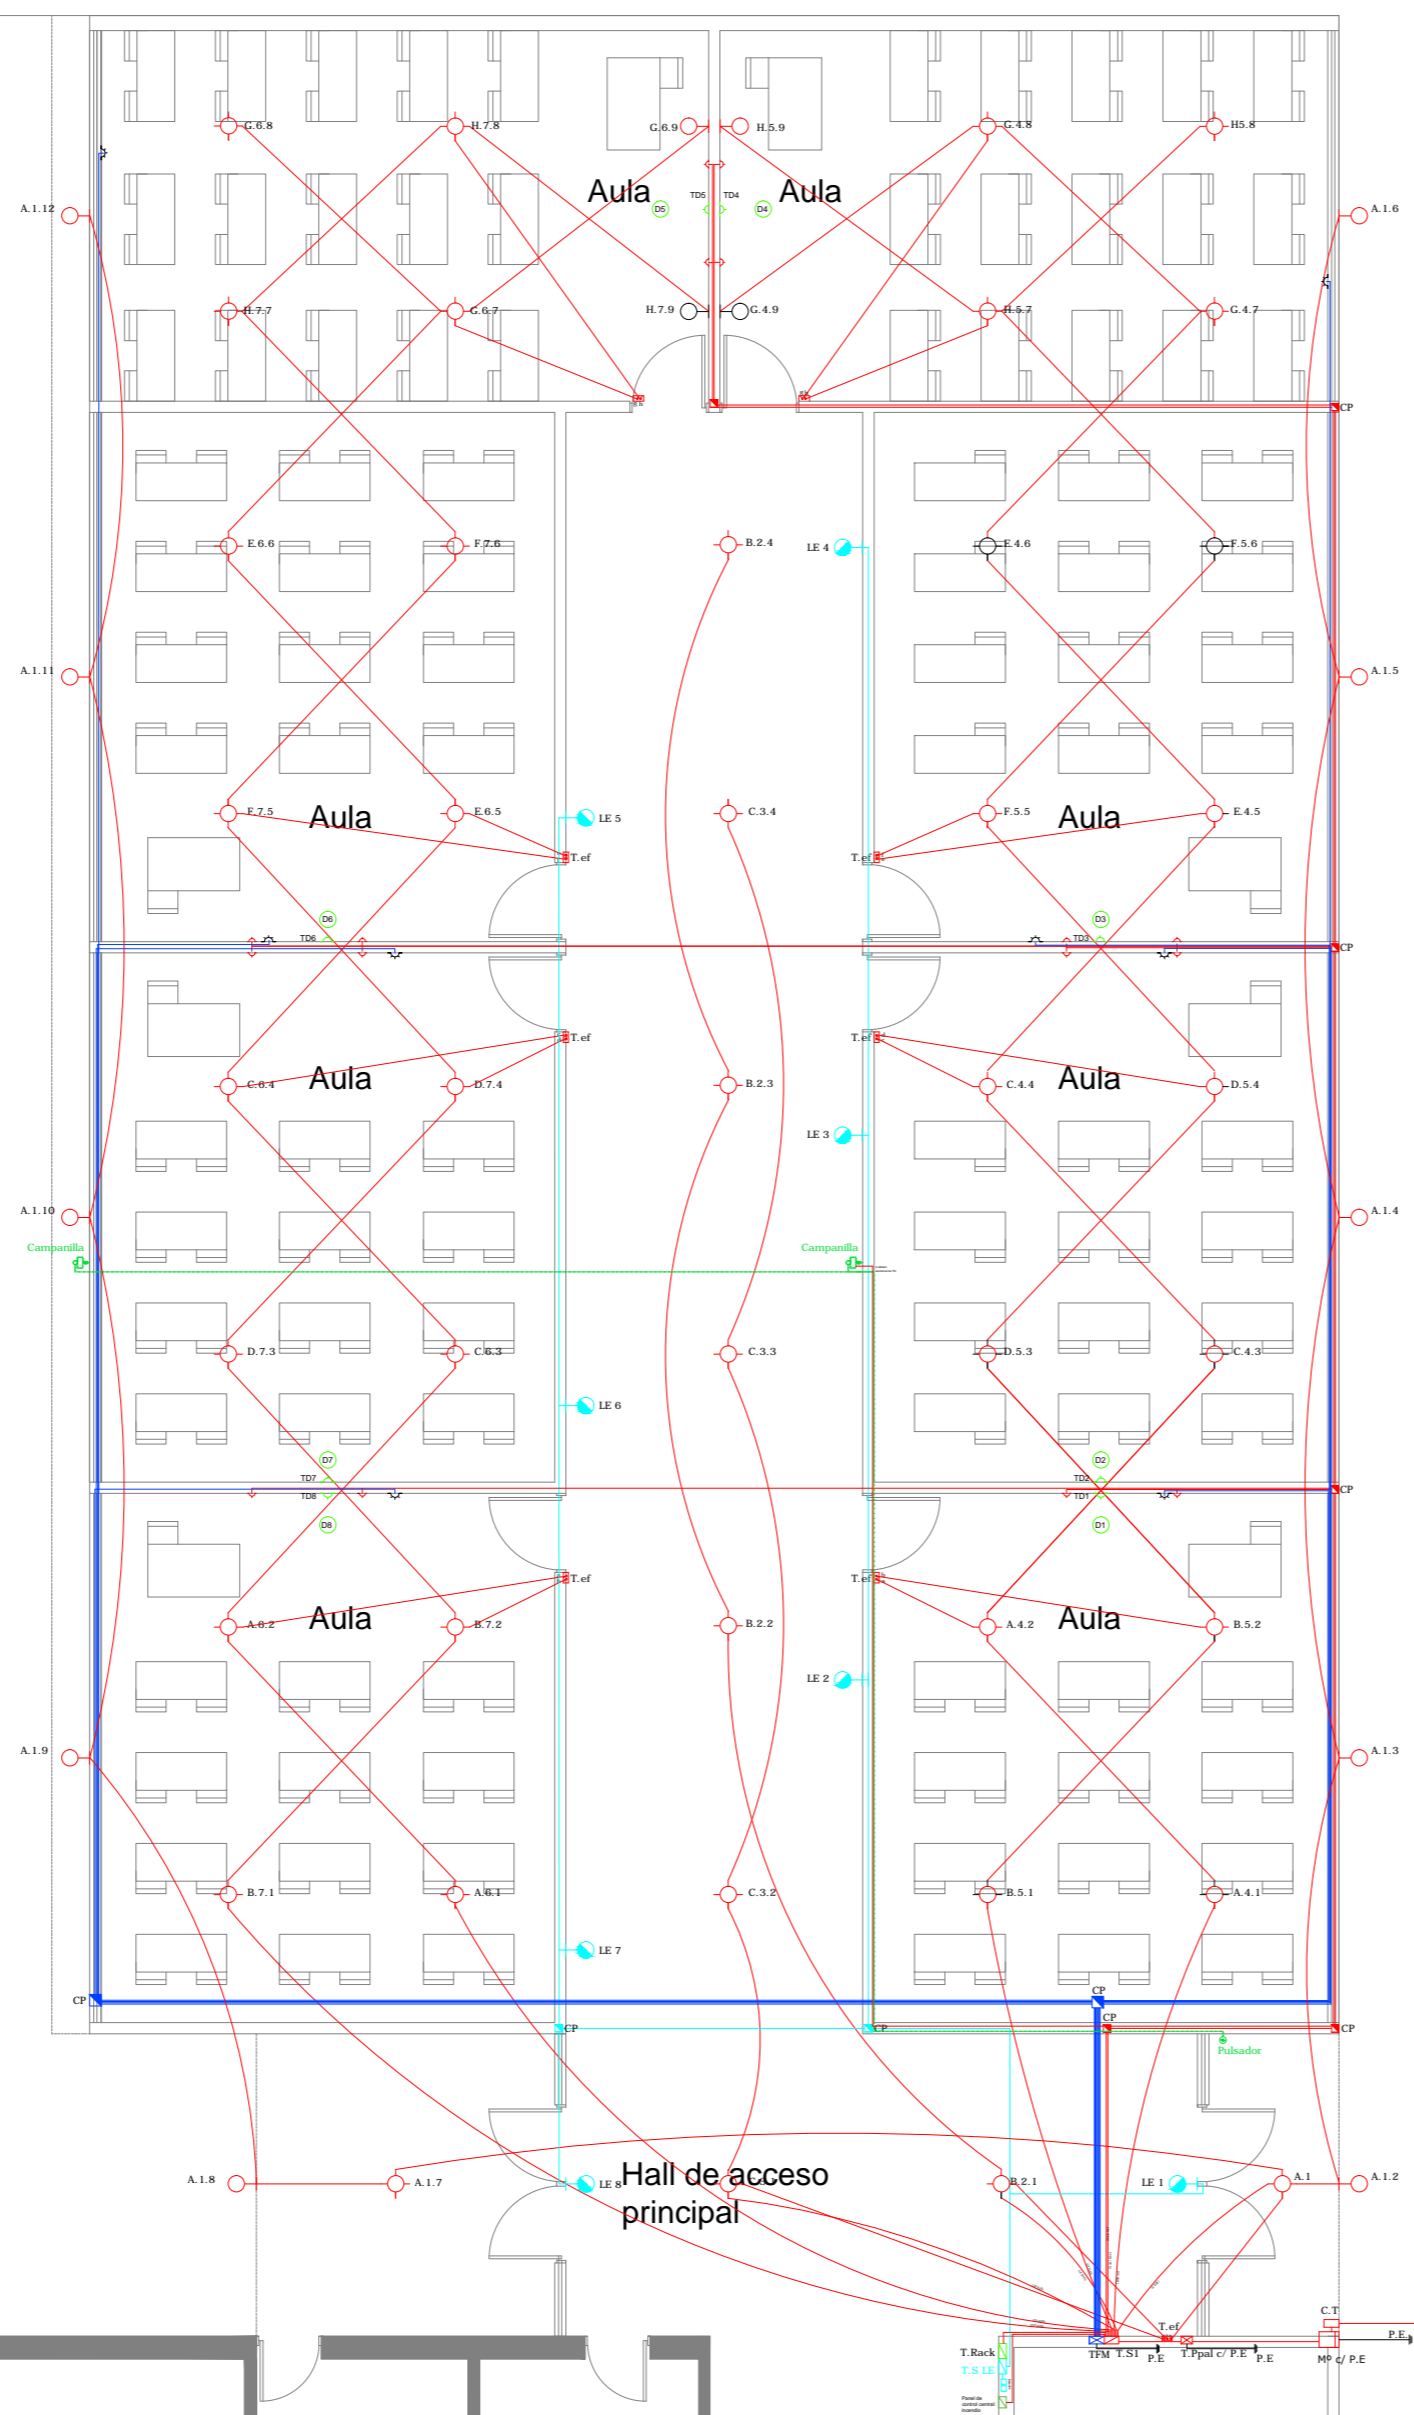


- BAJA TENSION**
- C. I (IUE): 12 BOCAS
 - C. II (IUG): 04 BOCAS
 - C. III (IUG): 04 BOCAS
 - C. IV (IUG): 09 BOCAS
 - C. V (IUG): 09 BOCAS
 - C. VI (IUG): 09 BOCAS
 - C. VII (TUG): 08 TOMAS
 - C. VIII (TUG): 08 TOMAS
 - C. IX (TUG): 08 TOMAS

SUBSECRETARIA DE OBRAS PÚBLICAS	
	OBRA: "E.E.S. N°8"
	UBICACION: Calle 26 entre 172 y 173. Berisso, Buenos Aires
Esc.: 1:100	
PLANO: Instalación electrica	
PLANO N° 12	




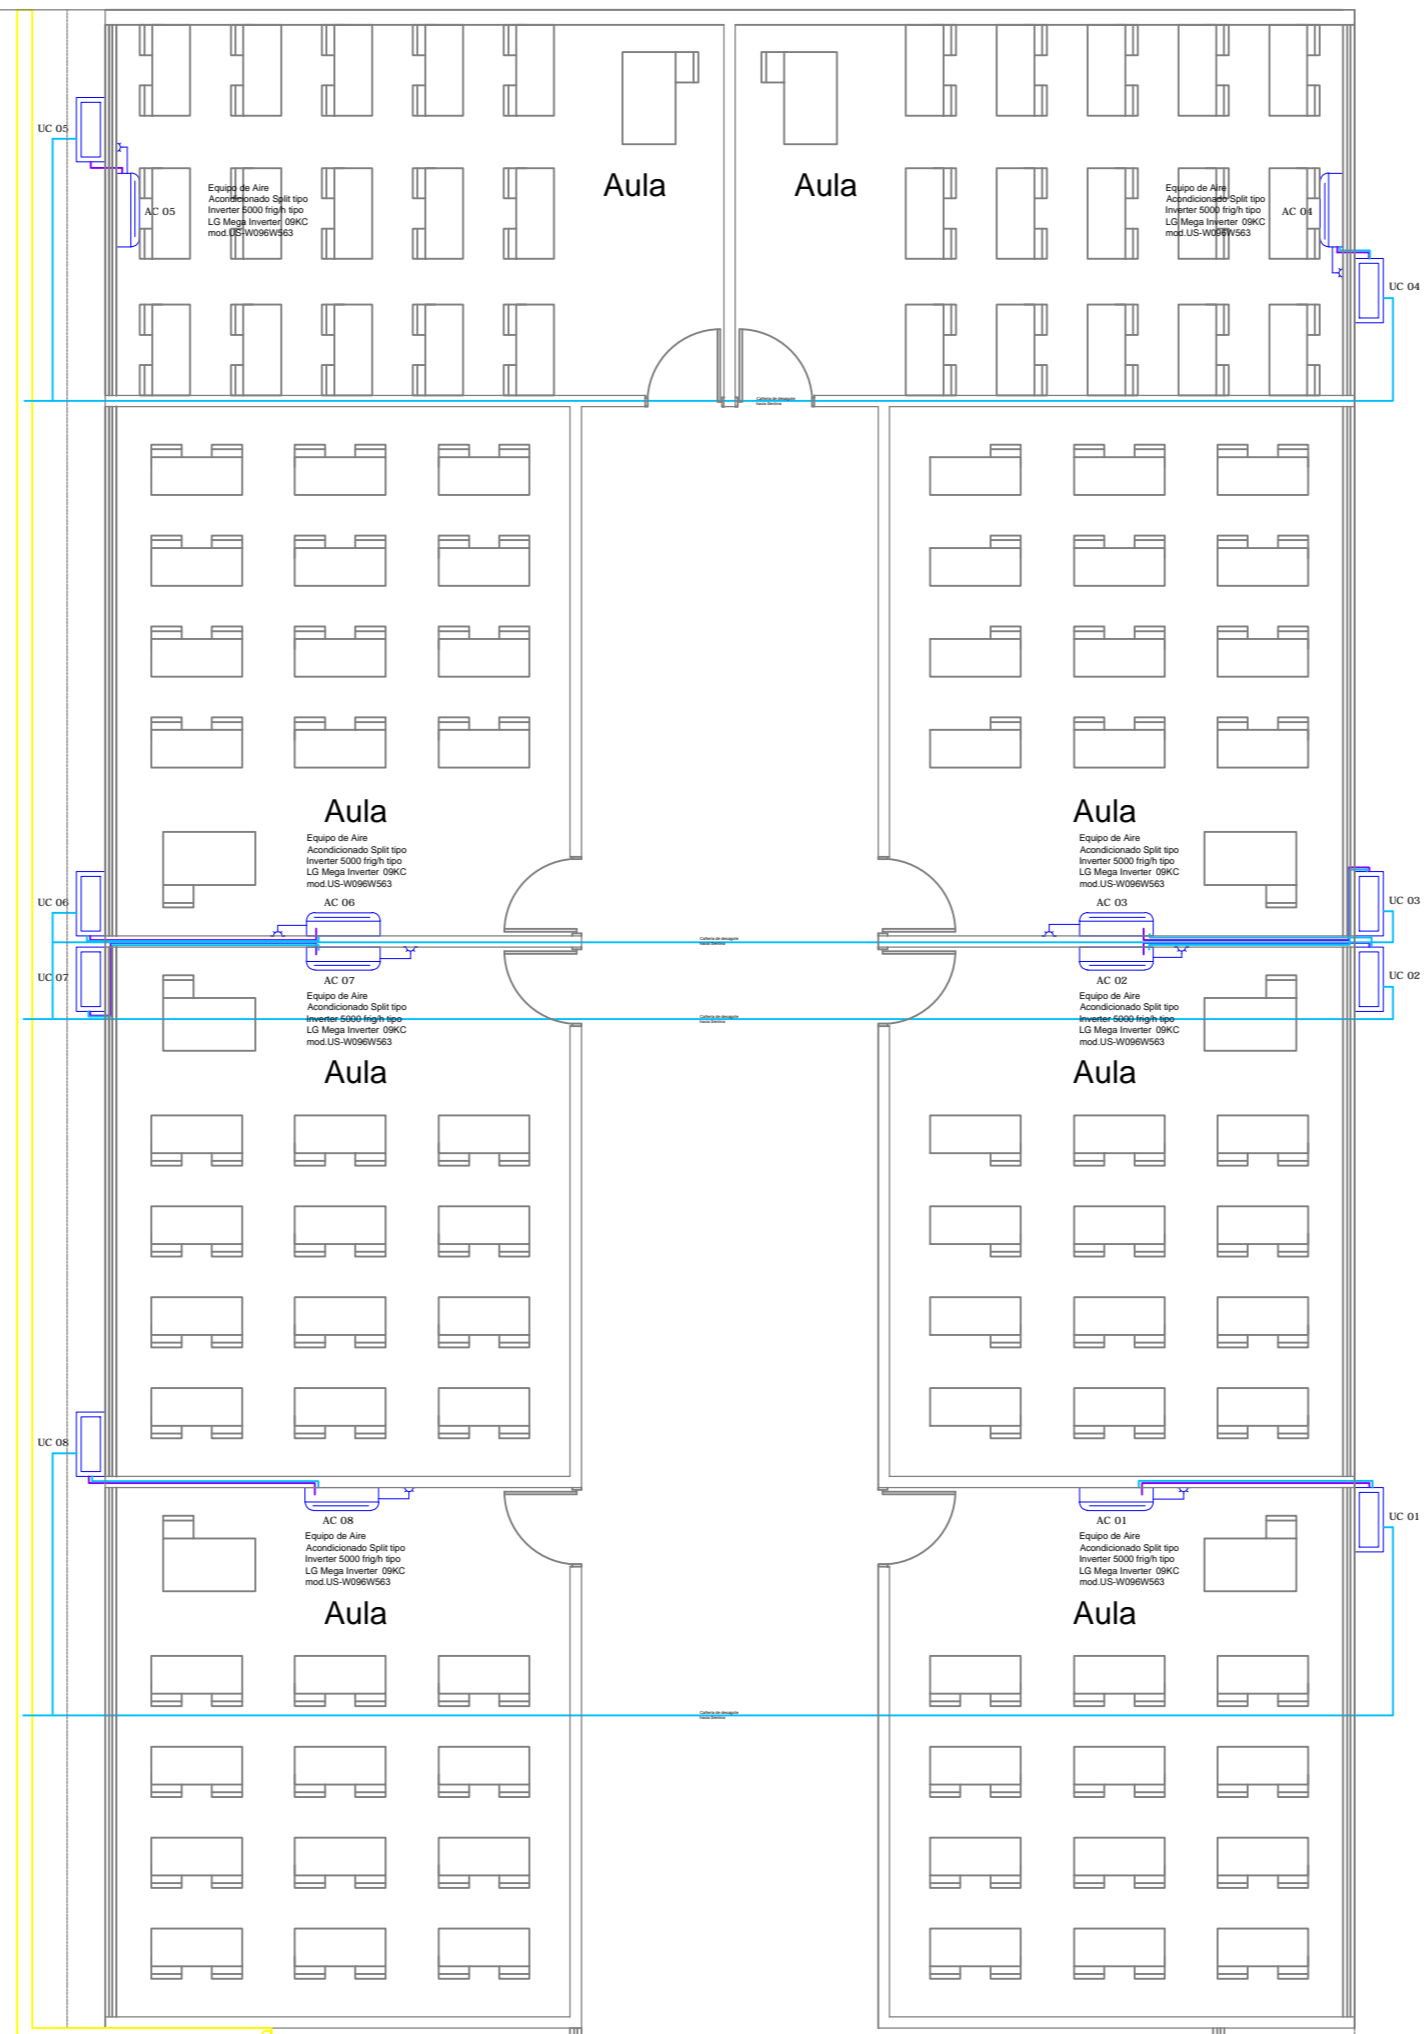
SUBSECRETARIA DE OBRAS PÚBLICAS	
	OBRA: "E.E.S. N°8"
	UBICACION: Calle 26 entre 172 y 173. Berisso, Buenos Aires
Esc.: 1:100	
PLANO: Instalación incendio	
PLANO N° 13	

BOCAS DE GAS AULAS: 8
CAÑERÍA EMBUTIDA

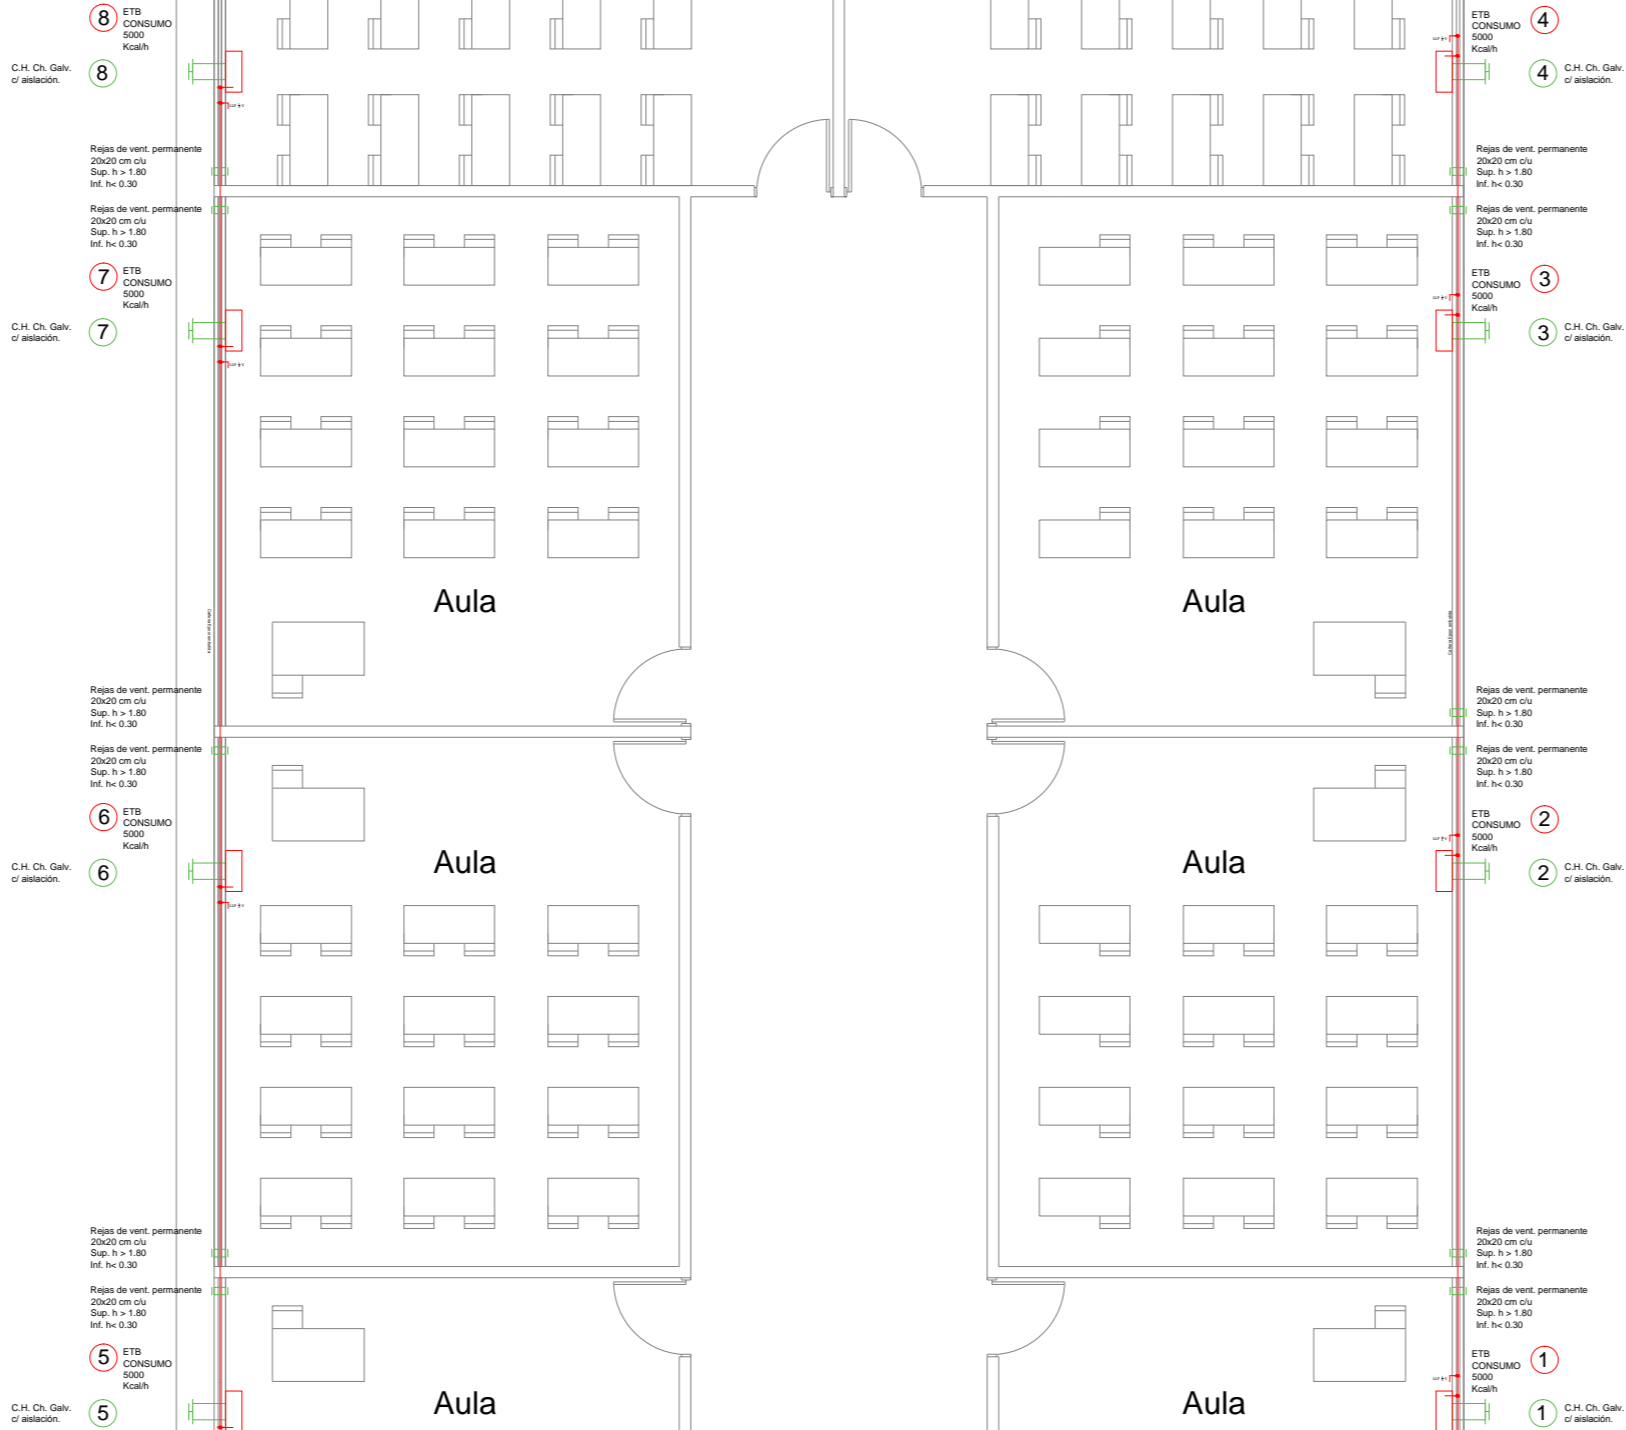


Red de distribución de gas a medidor

SUBSECRETARIA DE OBRAS PÚBLICAS	
	OBRA: "E.E.S. N°8"
	UBICACION: Calle 26 entre 172 y 173. Berisso, Buenos Aires
Esc.: 1:100	
PLANO: Instalación de gas	
PLANO N° 14	



Redes permitidas de 220V tipo estándar FASE 2, 1,95 x 0,30 x 0,04

Hall de acceso principal

SUBSECRETARIA DE OBRAS PÚBLICAS	
	OBRA: "E.E.S. N°8"
	UBICACION: Calle 26 entre 172 y 173. Berisso, Buenos Aires
Esc.: 1:100	
PLANO: Instalación aire acondicionado	
PLANO N° 15	